

00372

VILLE d ' ORLEANS

---

---

**Résidence**

**"Le Square Greffier"**

---

---

**IMMEUBLE**

**RUE GREFFIER**

---

---


**PLANS de COPROPRIETE**

**Echelle : 1/100e**


---

---

PARTIES COMMUNES

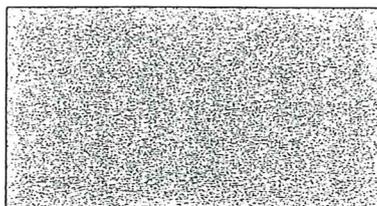

**Résidence " le Square Greffier "**  
**PLAN D'ENSEMBLE**  
**Echelle : 1 / 500 e**

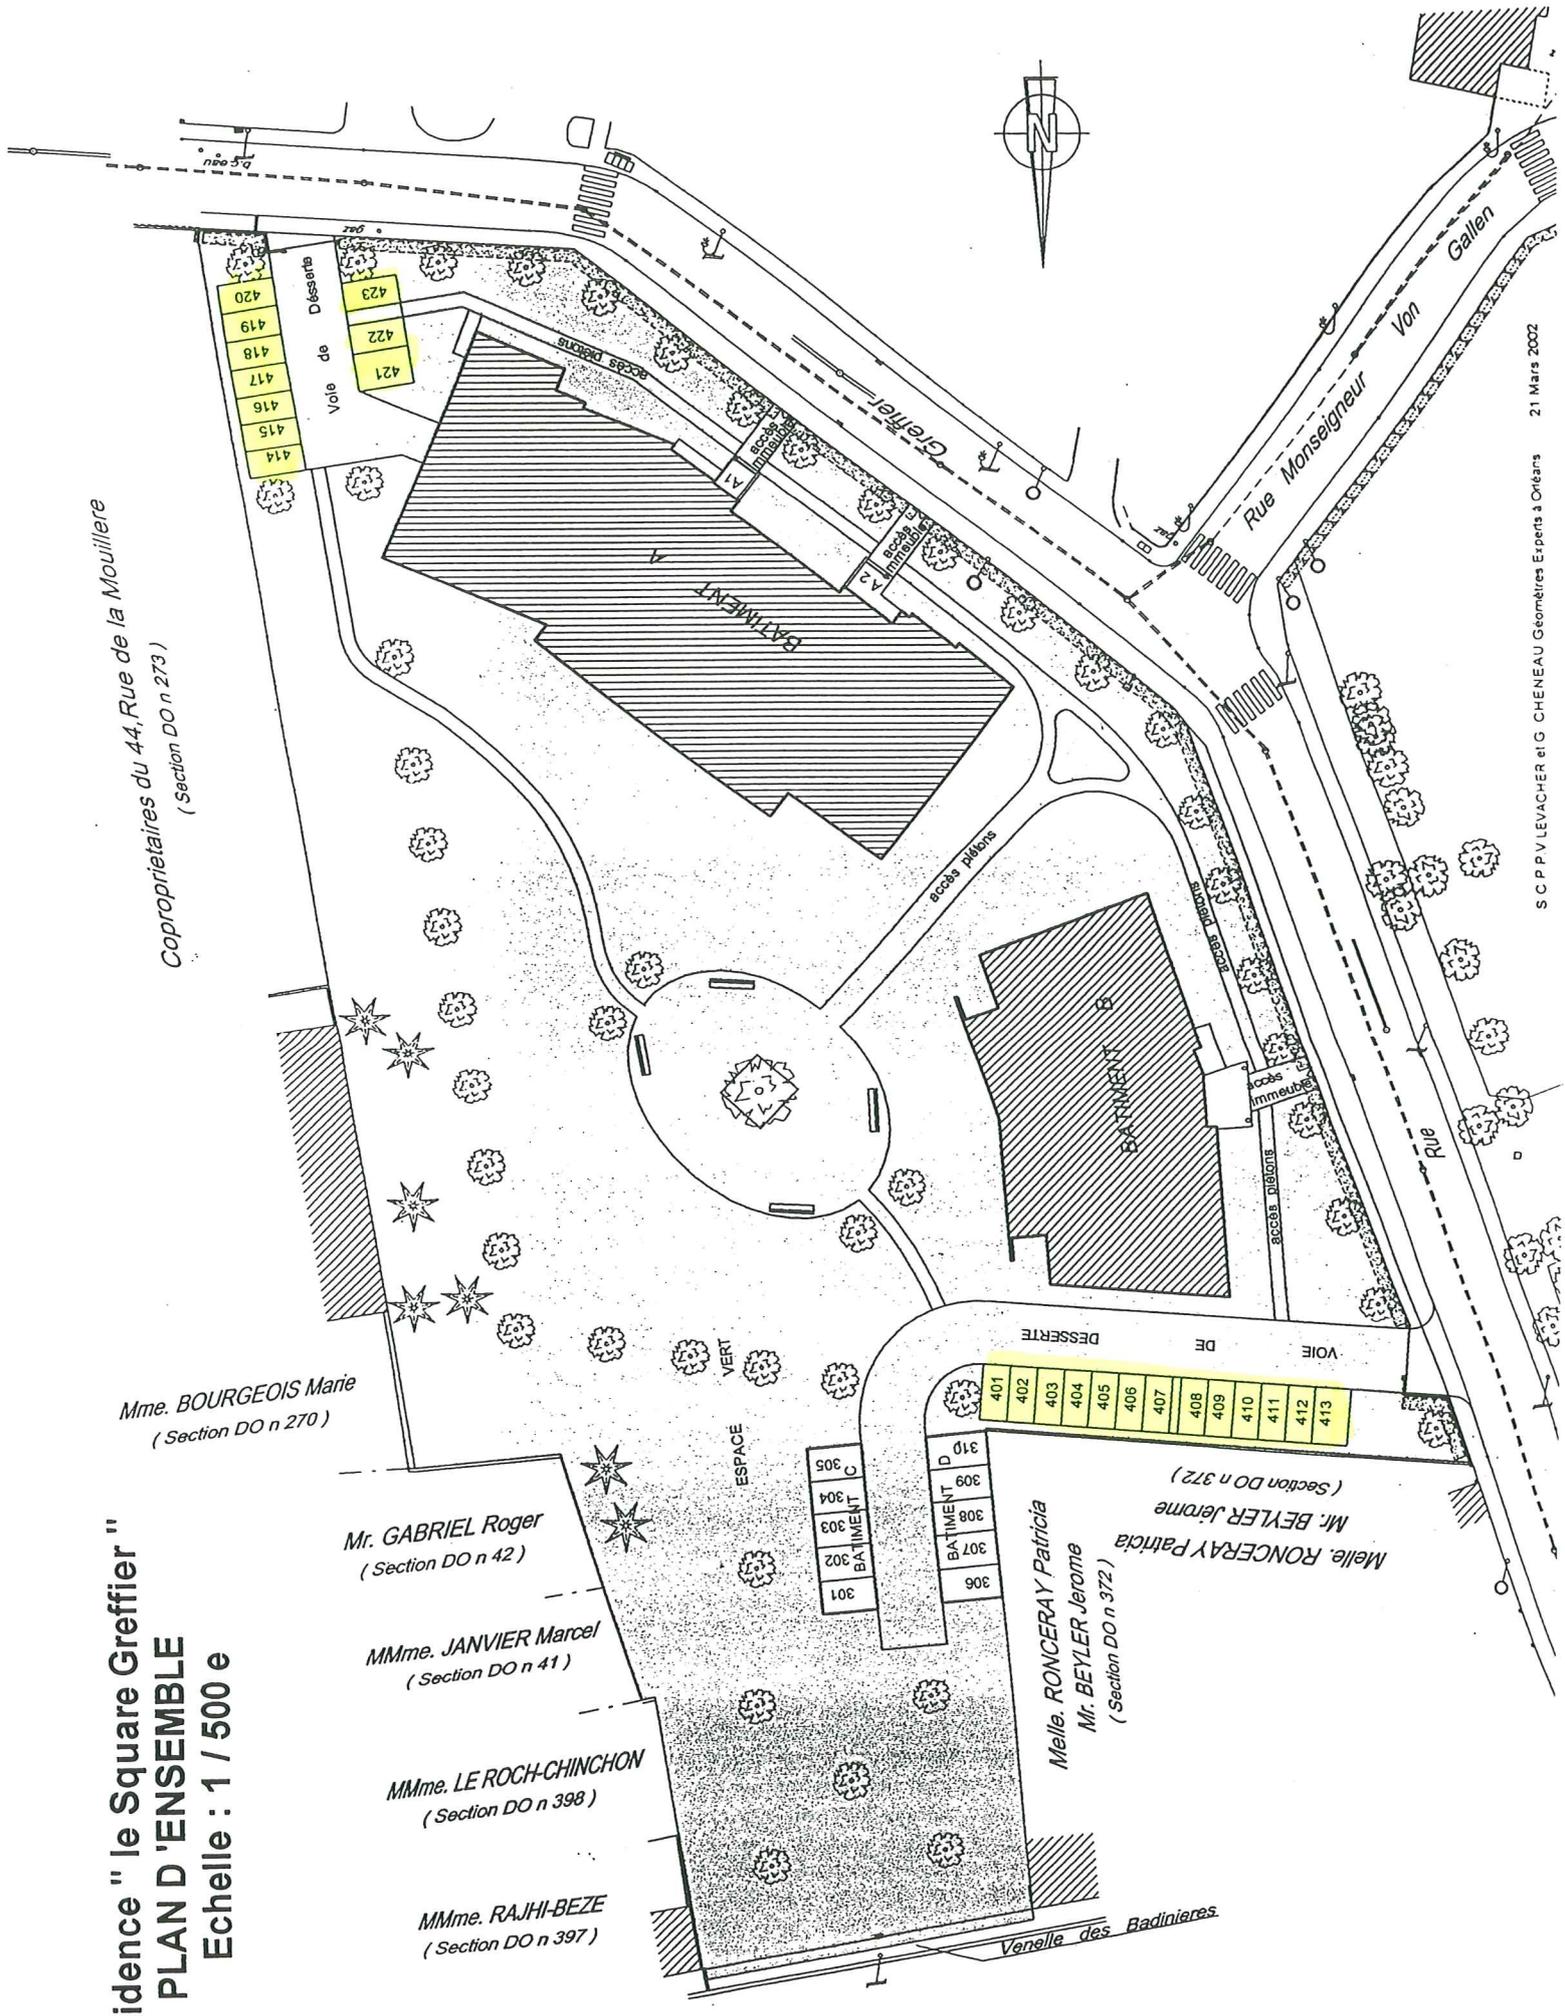

Mme. BOURGEOIS Marie  
 (Section DO n 270)

Mr. GABRIEL Roger  
 (Section DO n 42)

MMme. JANVIER Marcel  
 (Section DO n 41)

MMme. LE ROCH-CHINCHON  
 (Section DO n 398)

MMme. RAJHI-BEZE  
 (Section DO n 397)

Melle. RONCERAY Patricia  
 Mr. BEYLER Jerome  
 (Section DO n 372)

Melle. RONCERAY Patricia  
 Mr. BEYLER Jerome  
 (Section DO n 372)

VILLE d'ORLEANS


Résidence

"Le Square Greffier"


IMMEUBLE

RUE GREFFIER


PLAN DE SITUATION  
Echelle : 1/10000e

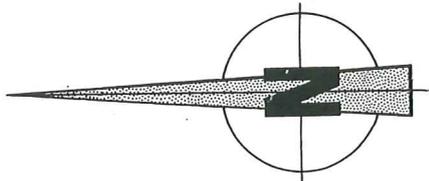

**BATIMENT A**  
**REZ-DE-CHAUSSEE**  
**( Partie est )**  
**Echelle : 1 / 100e**

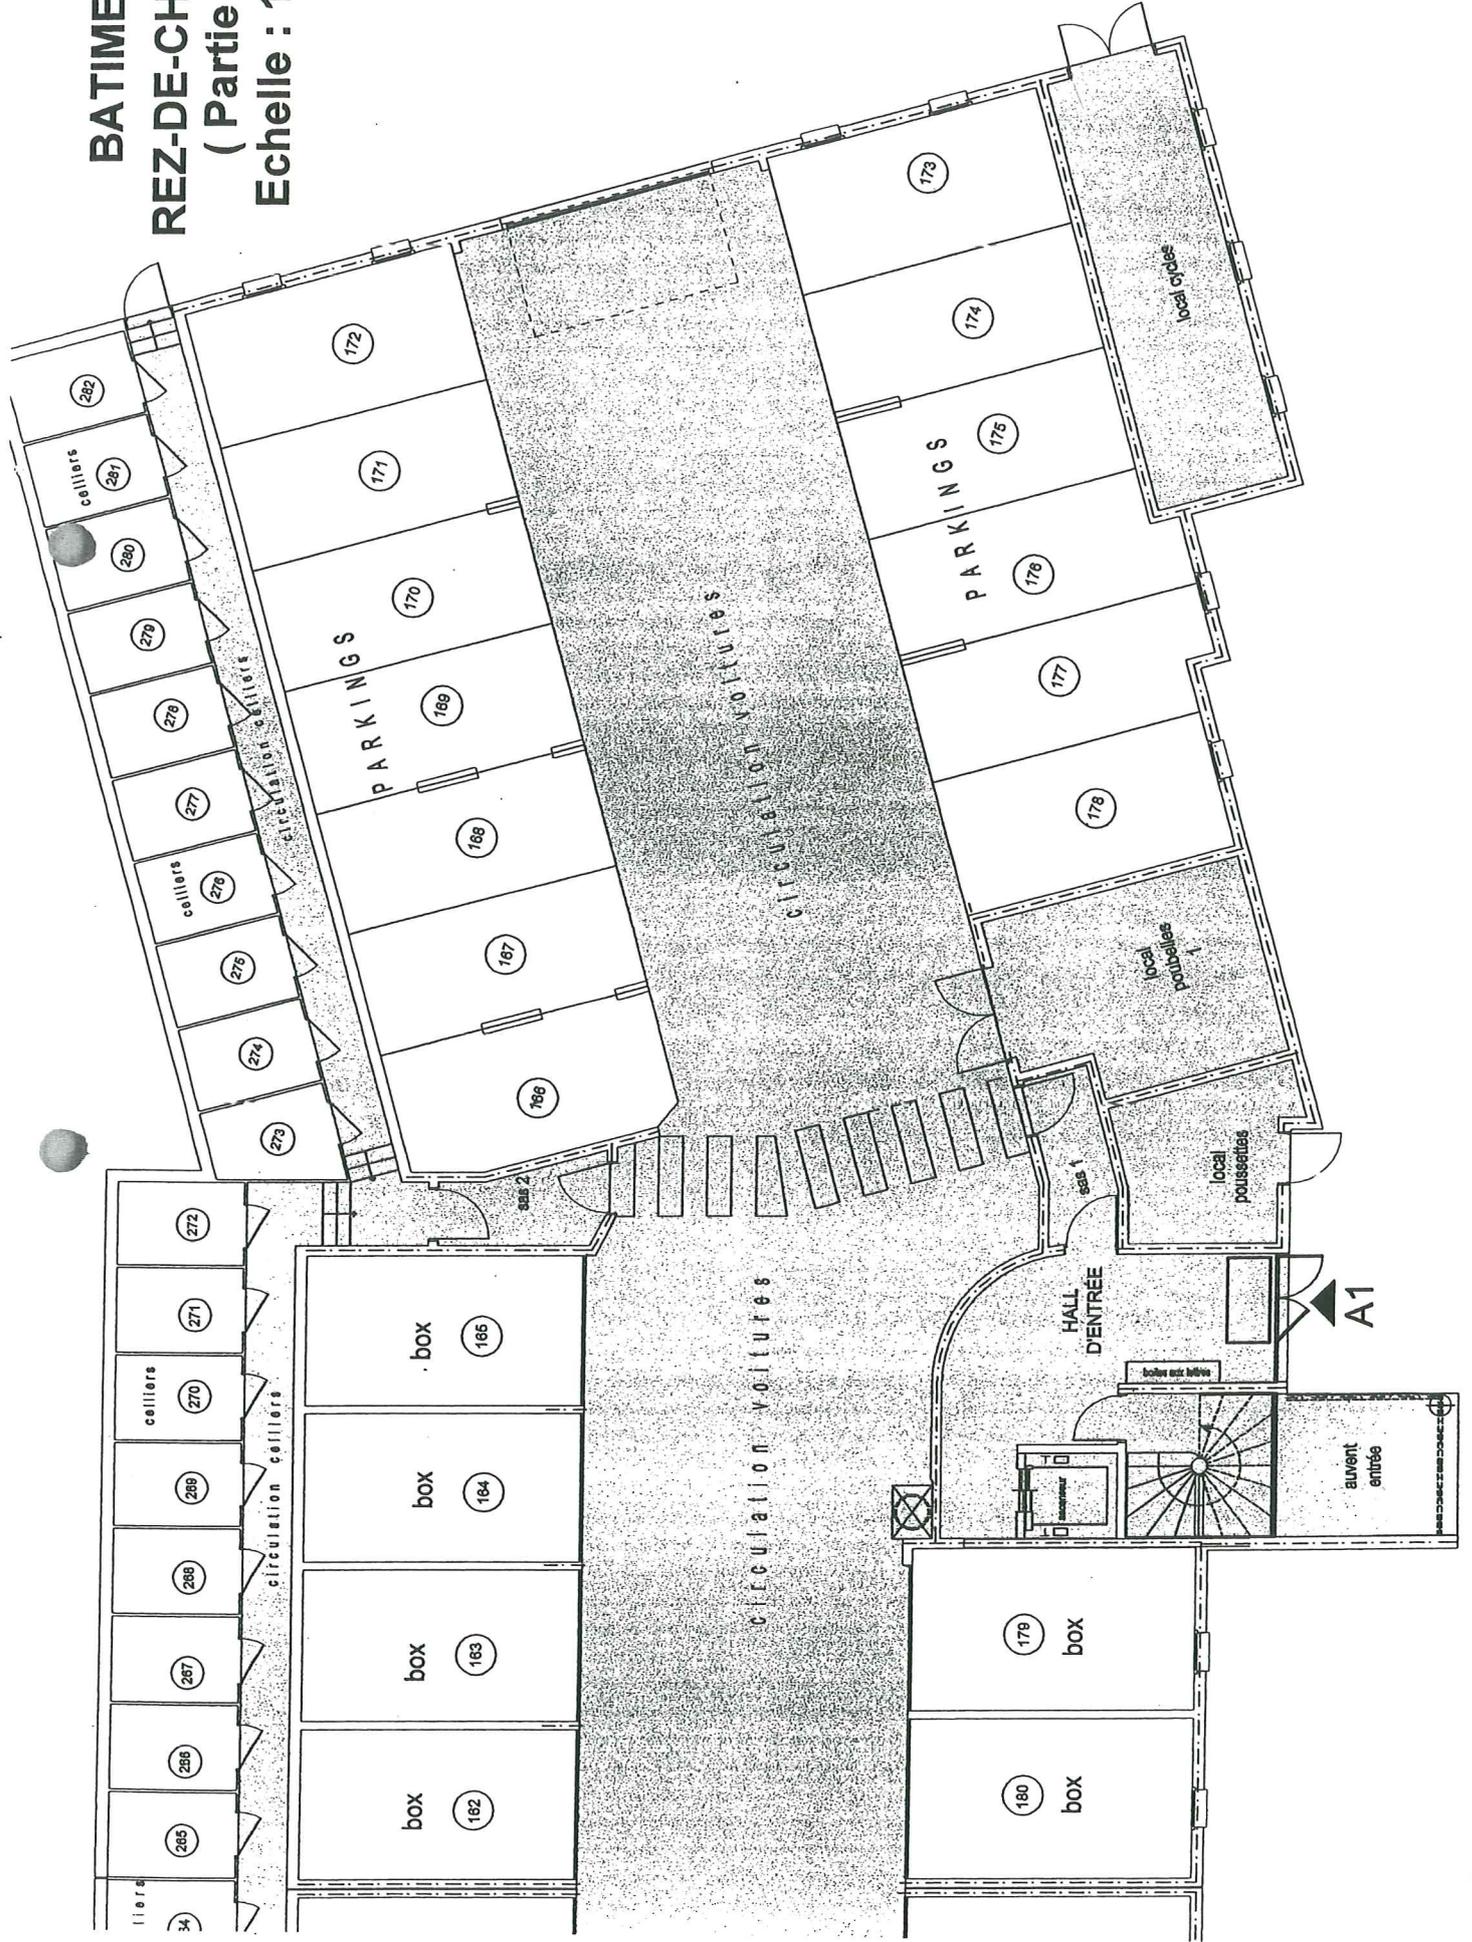


**BATIMENT A**  
**REZ-DE-CHAUSSEE**  
**( Partie Ouest )**  
**Echelle : 1 / 100e**

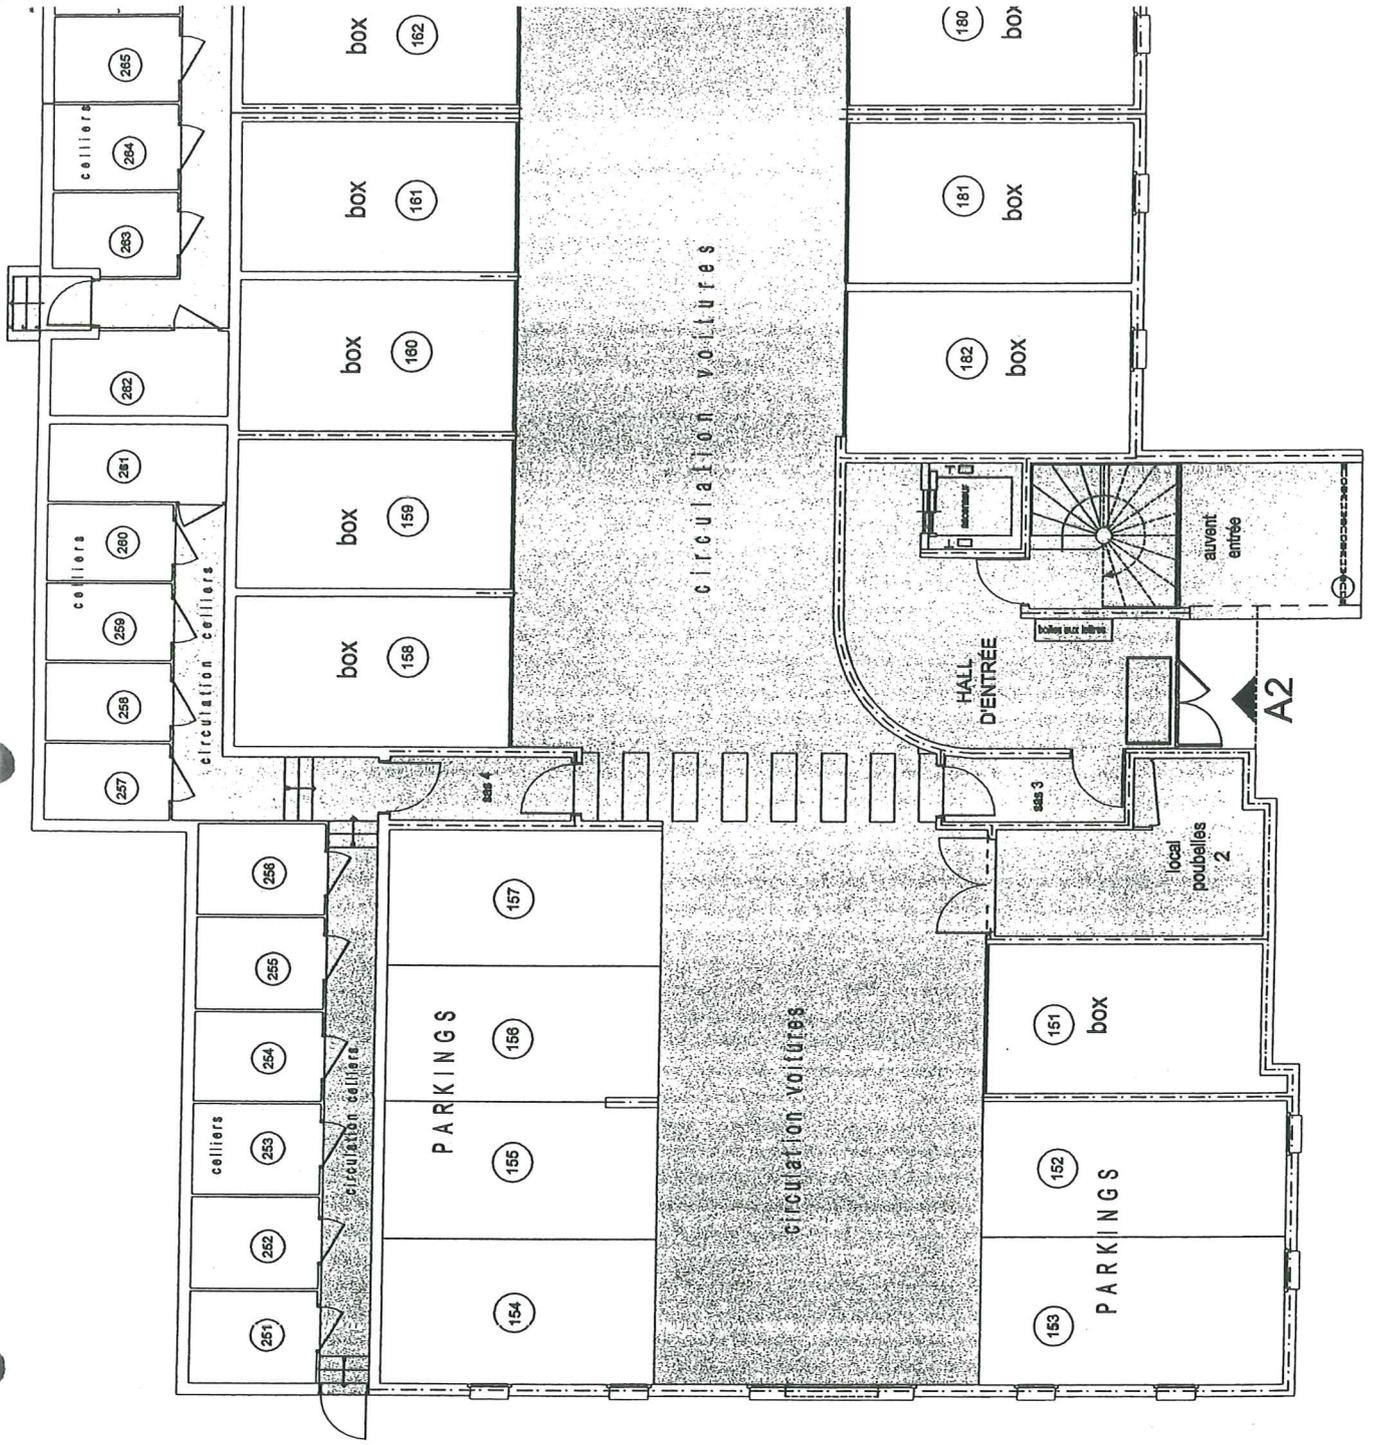





**BATIMENT A**  
**1er ETAGE**  
**( Partie est )**  
**Echelle : 1 / 100e**

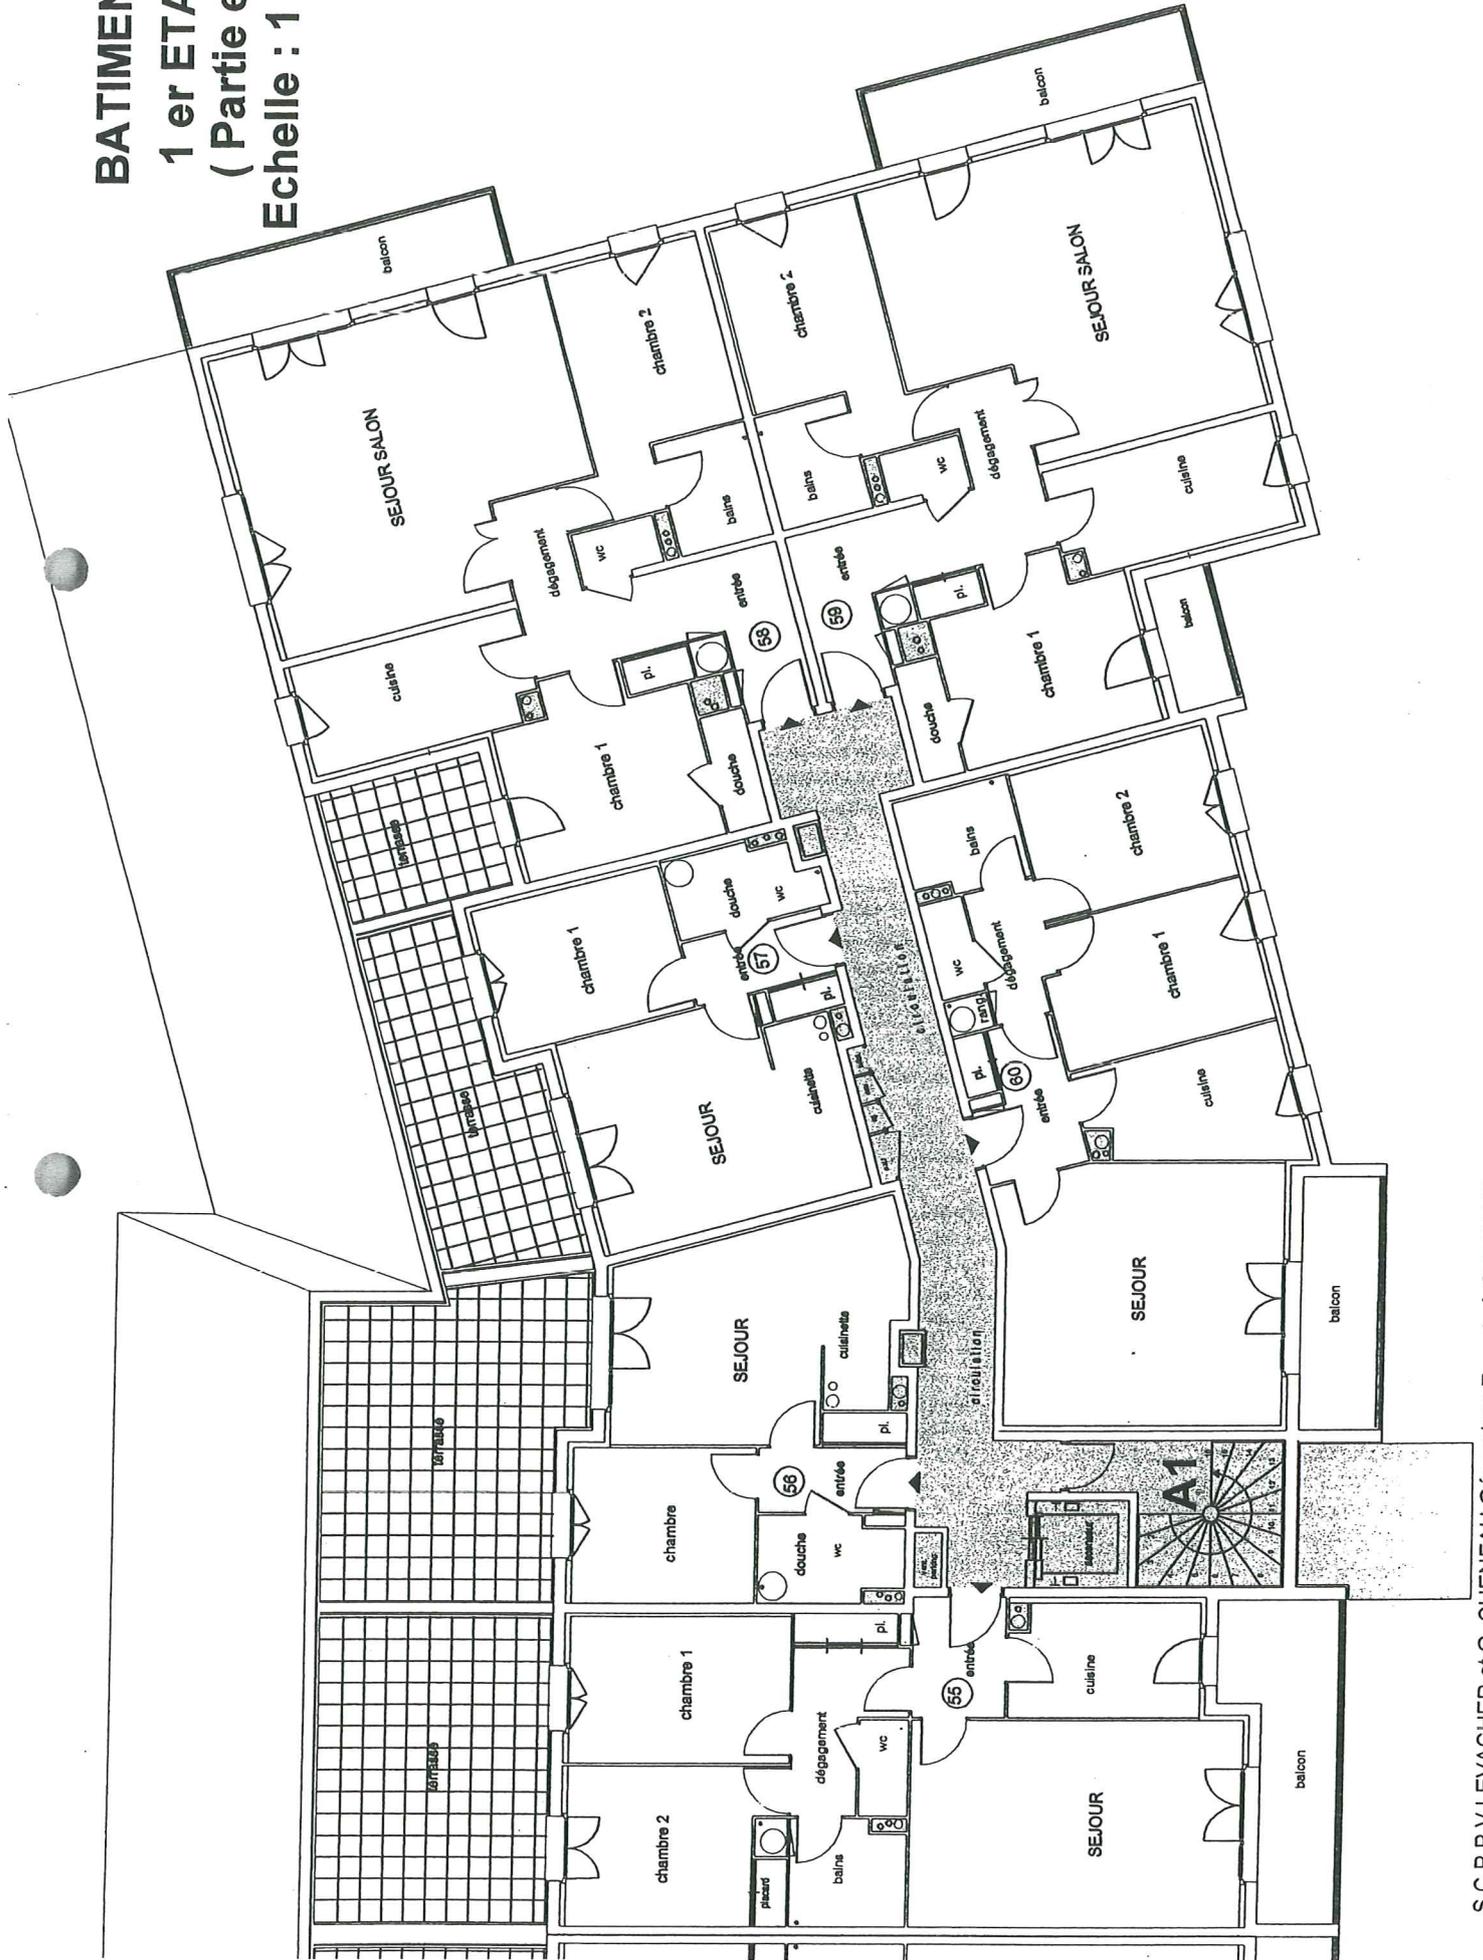


**BATIMENT A**  
**2 ème ETAGE**  
**( Partie Ouest )**  
**Echelle : 1 / 100e**

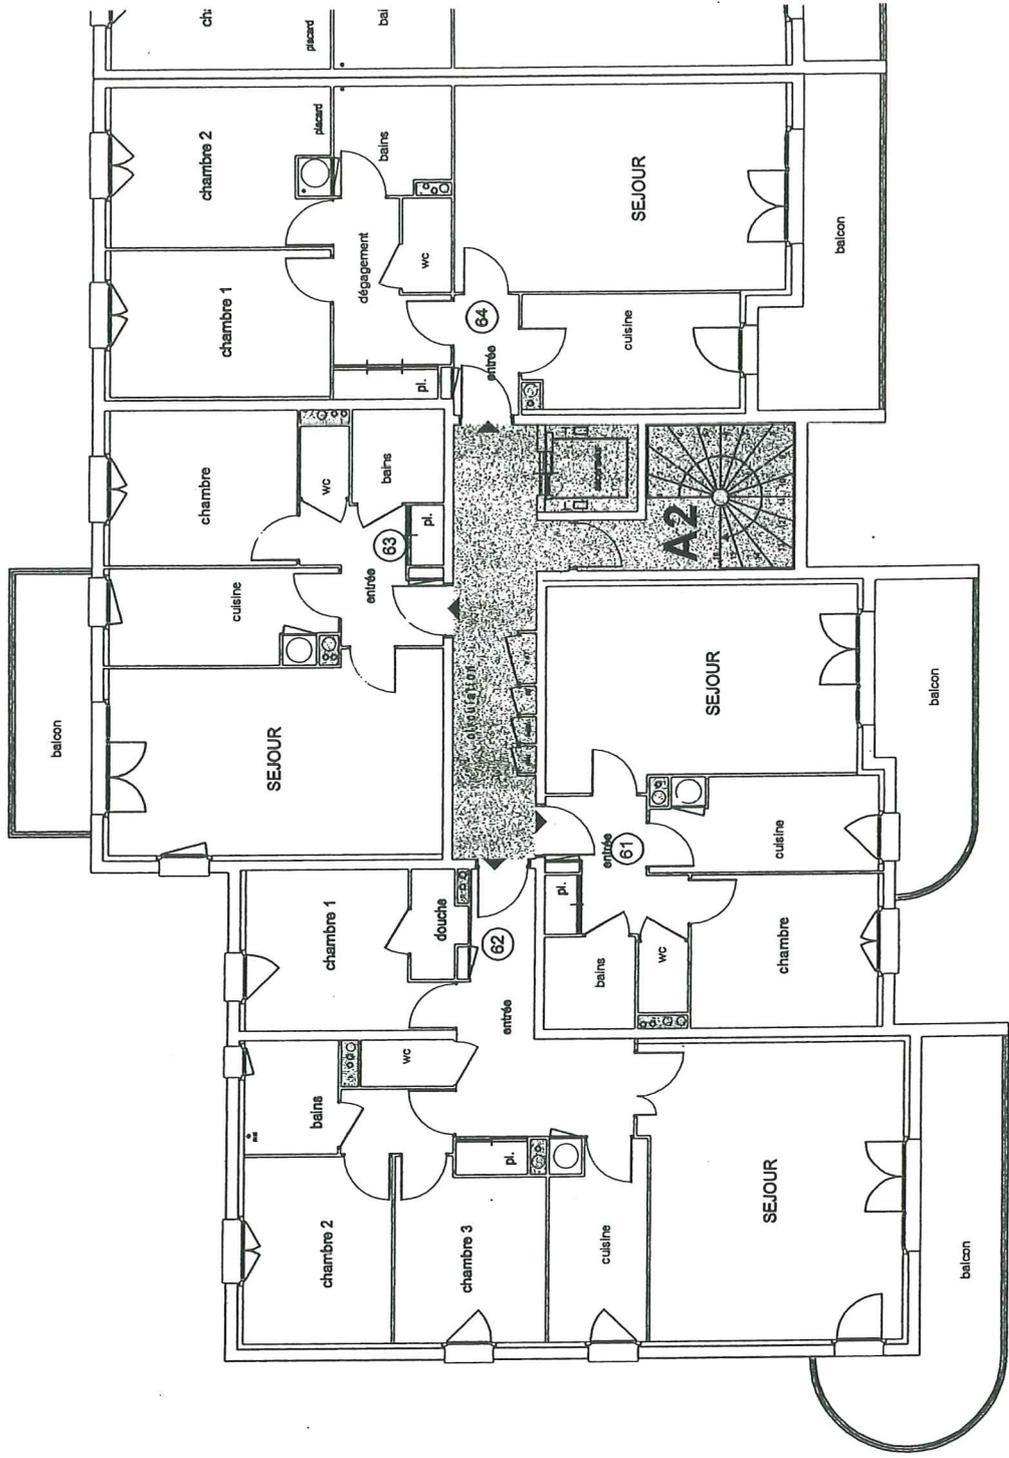


**BATIMENT A**  
**2ème ETAGE**  
**( Partie est )**  
**Echelle : 1 / 100e**

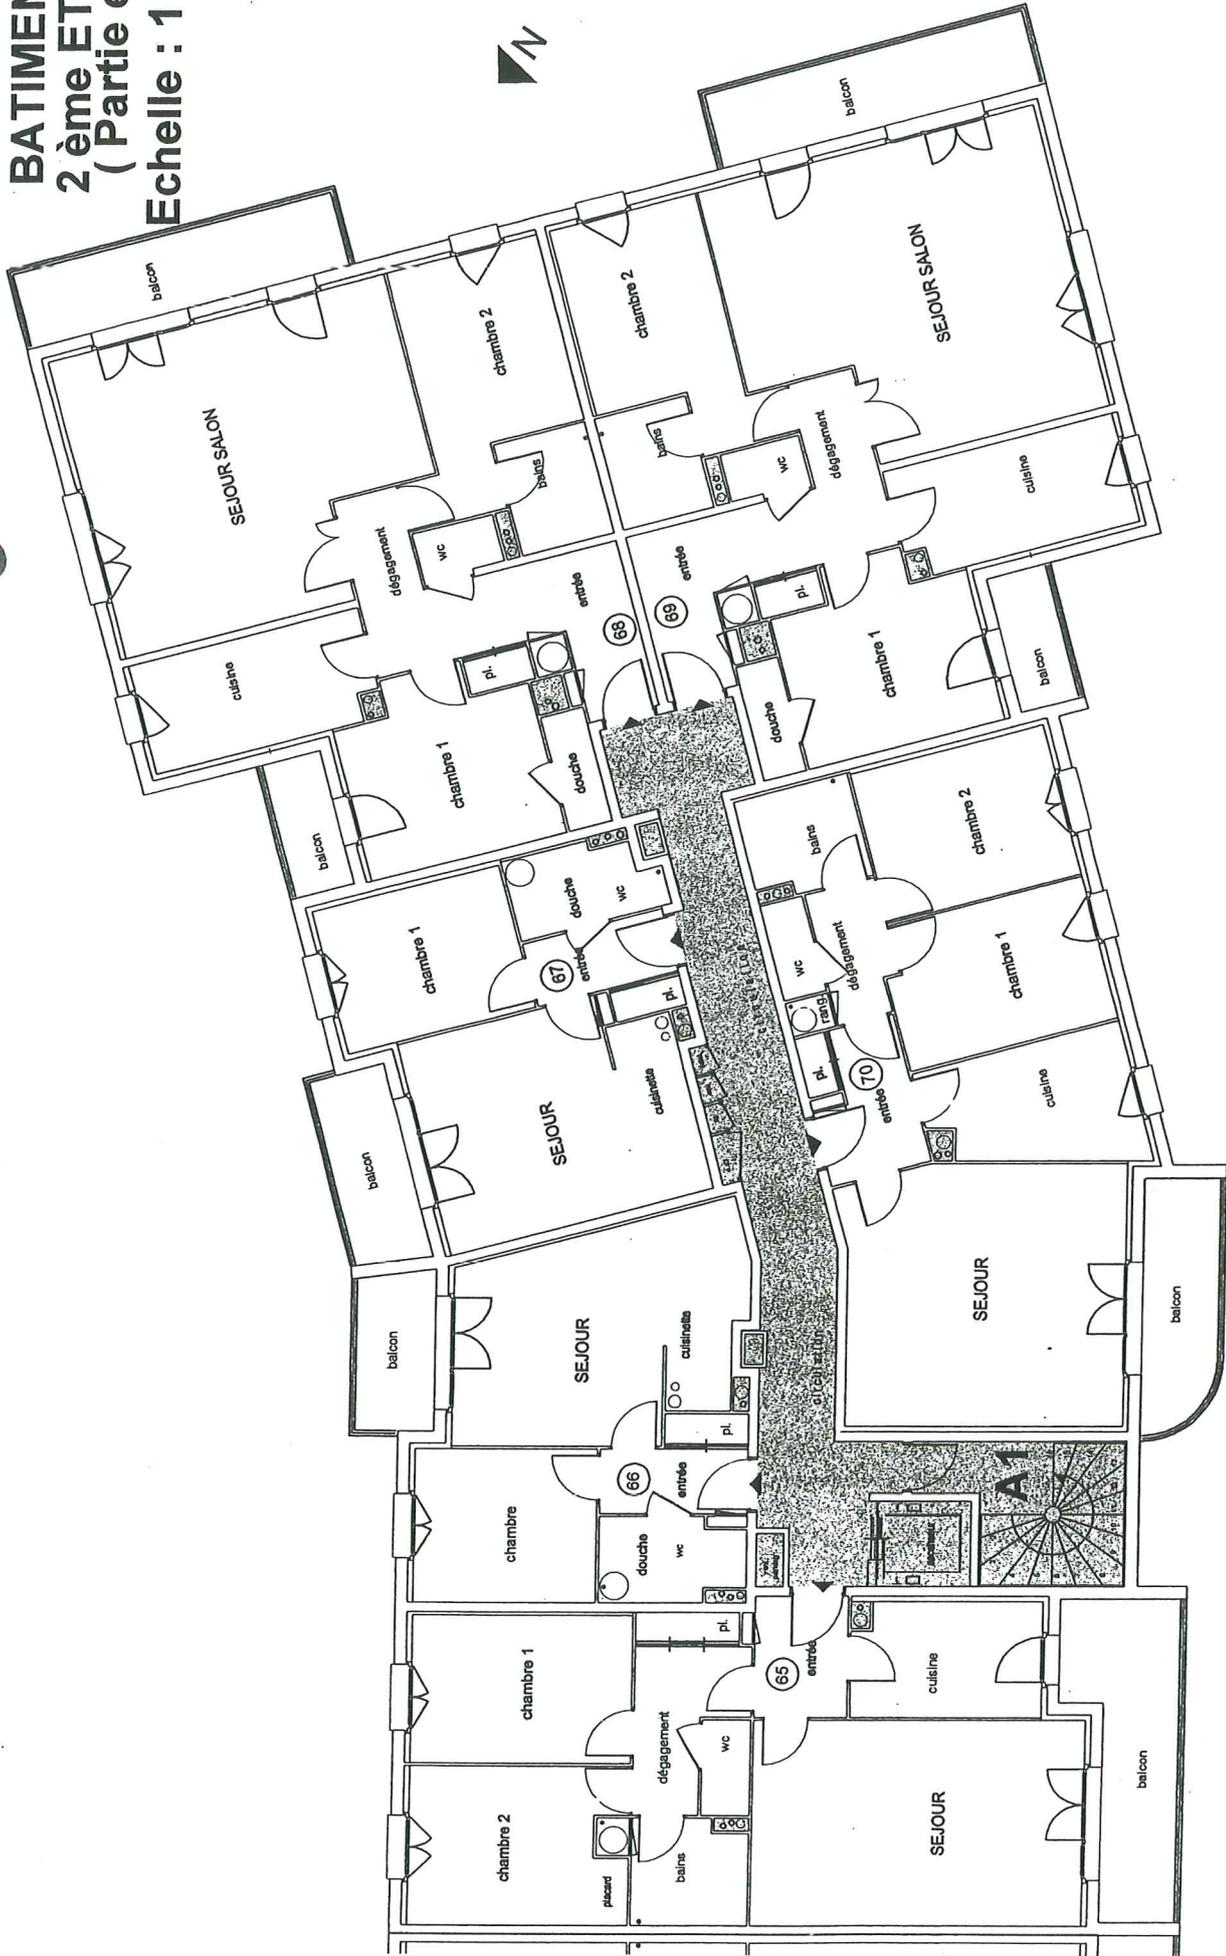


**BATIMENT A**  
**3ème ETAGE**  
**( Partie Ouest )**  
**Echelle : 1 / 100e**

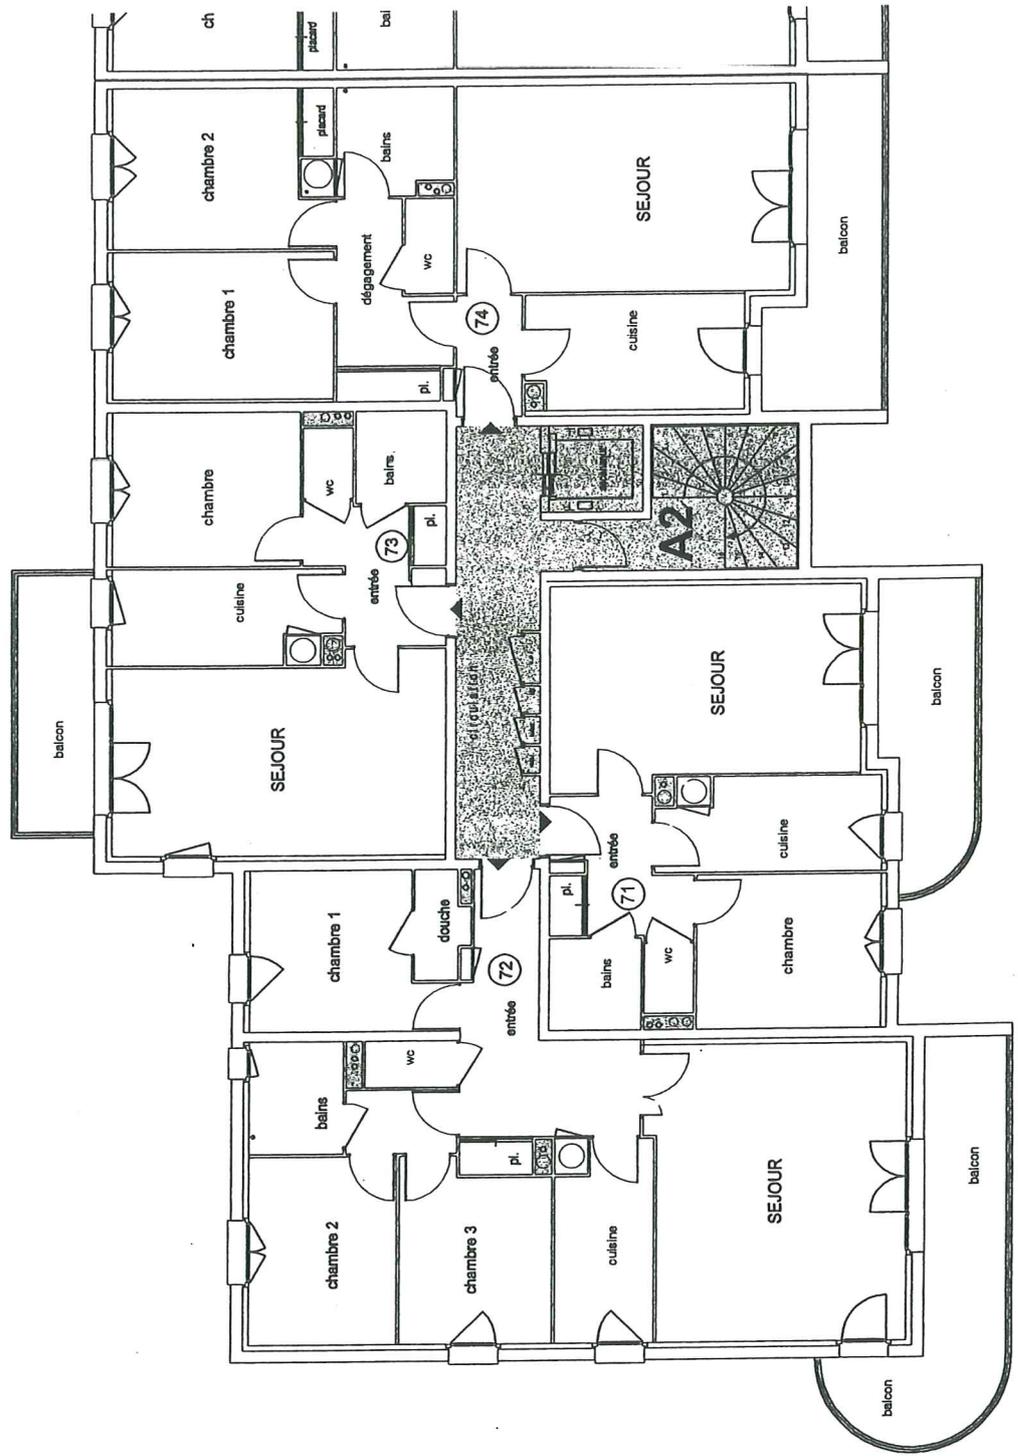


**BATIMENT A**  
**3ème ETAGE**  
**( Partie est )**  
**Echelle : 1 / 100e**

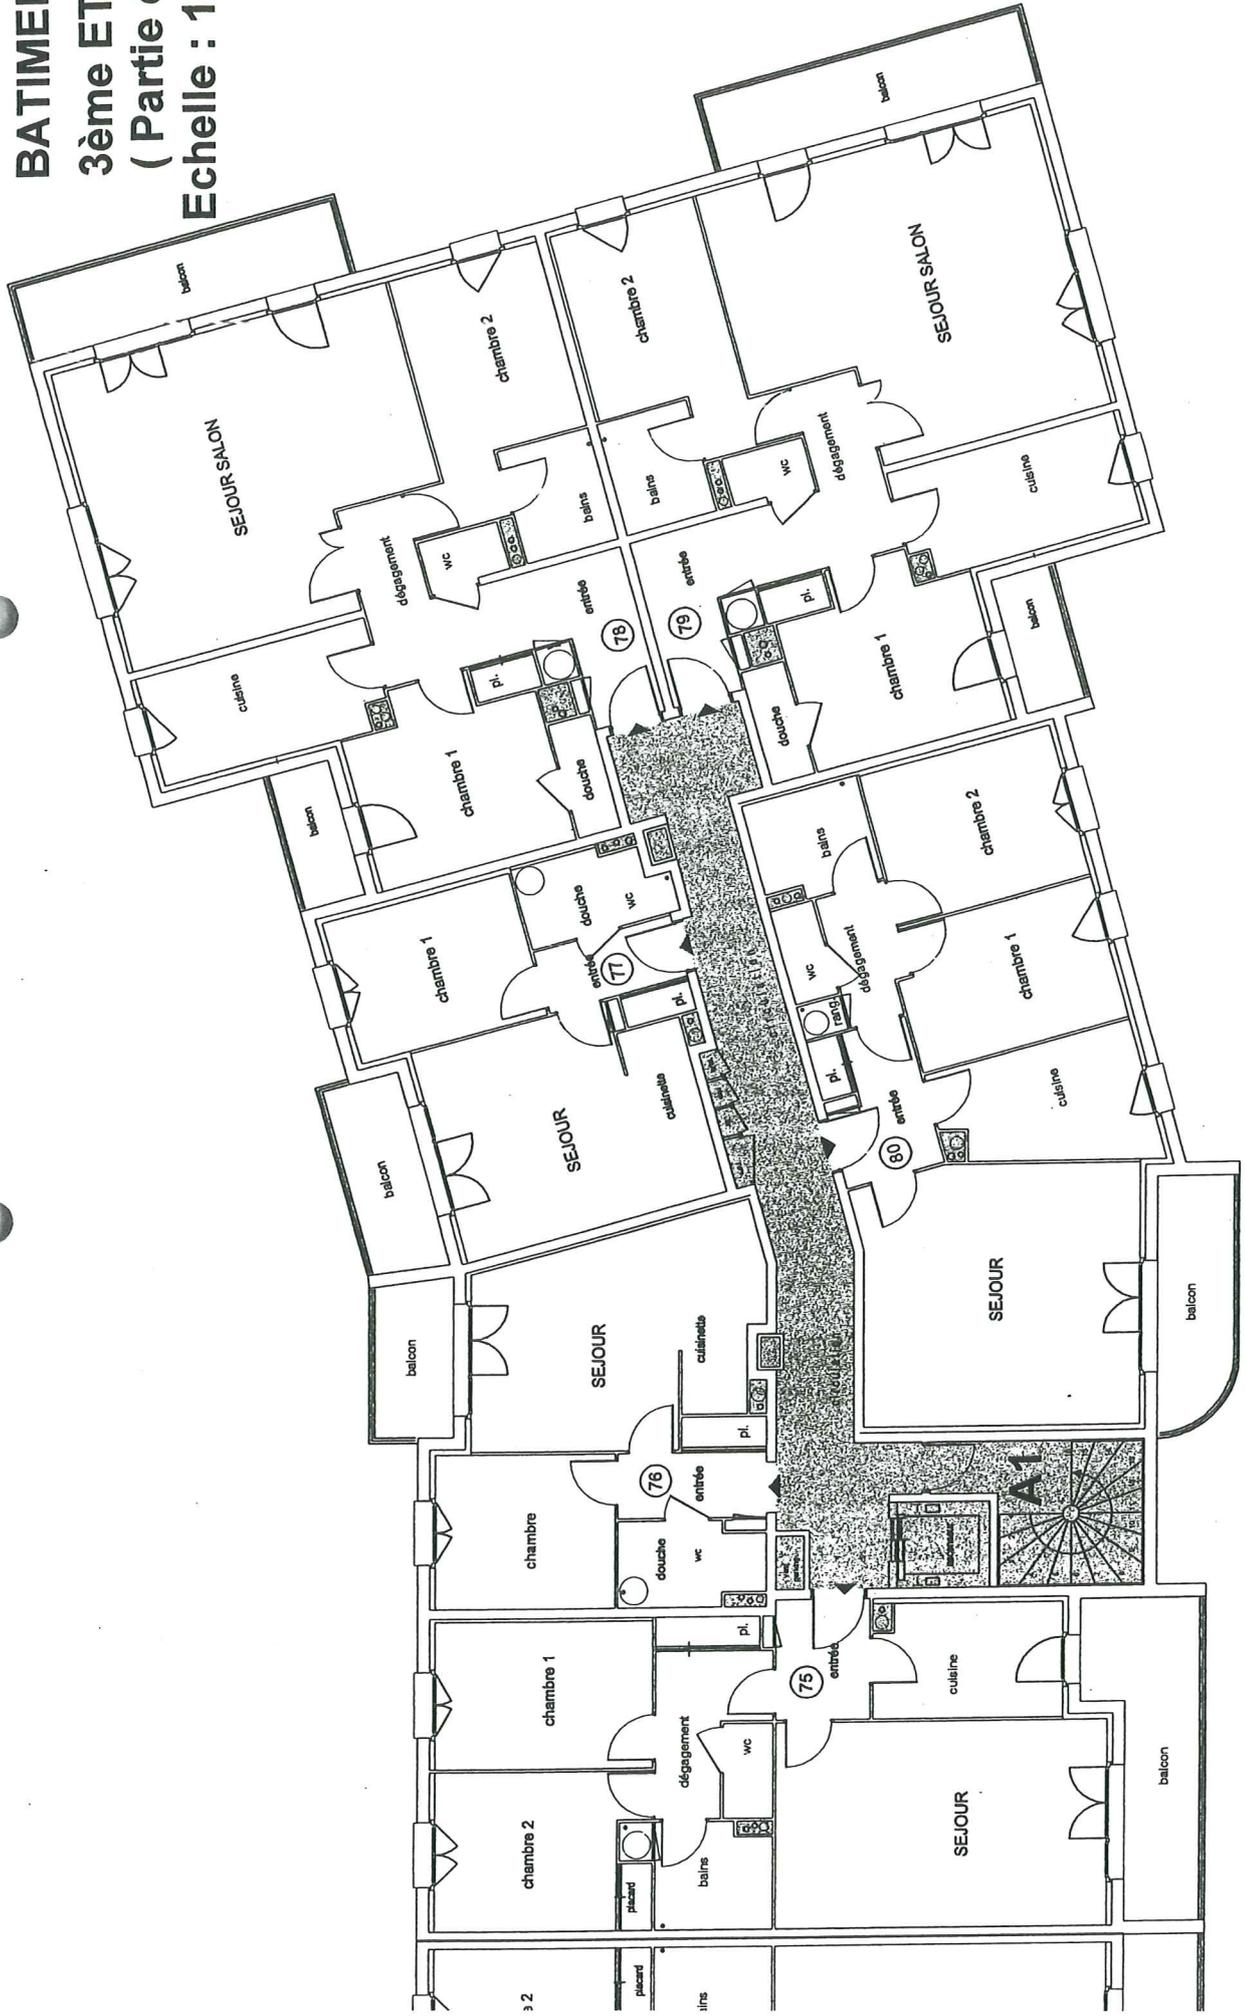


**BATIMENT A**  
**4 ème ETAGE**  
**( Partie Ouest )**  
**Echelle : 1 / 100e**

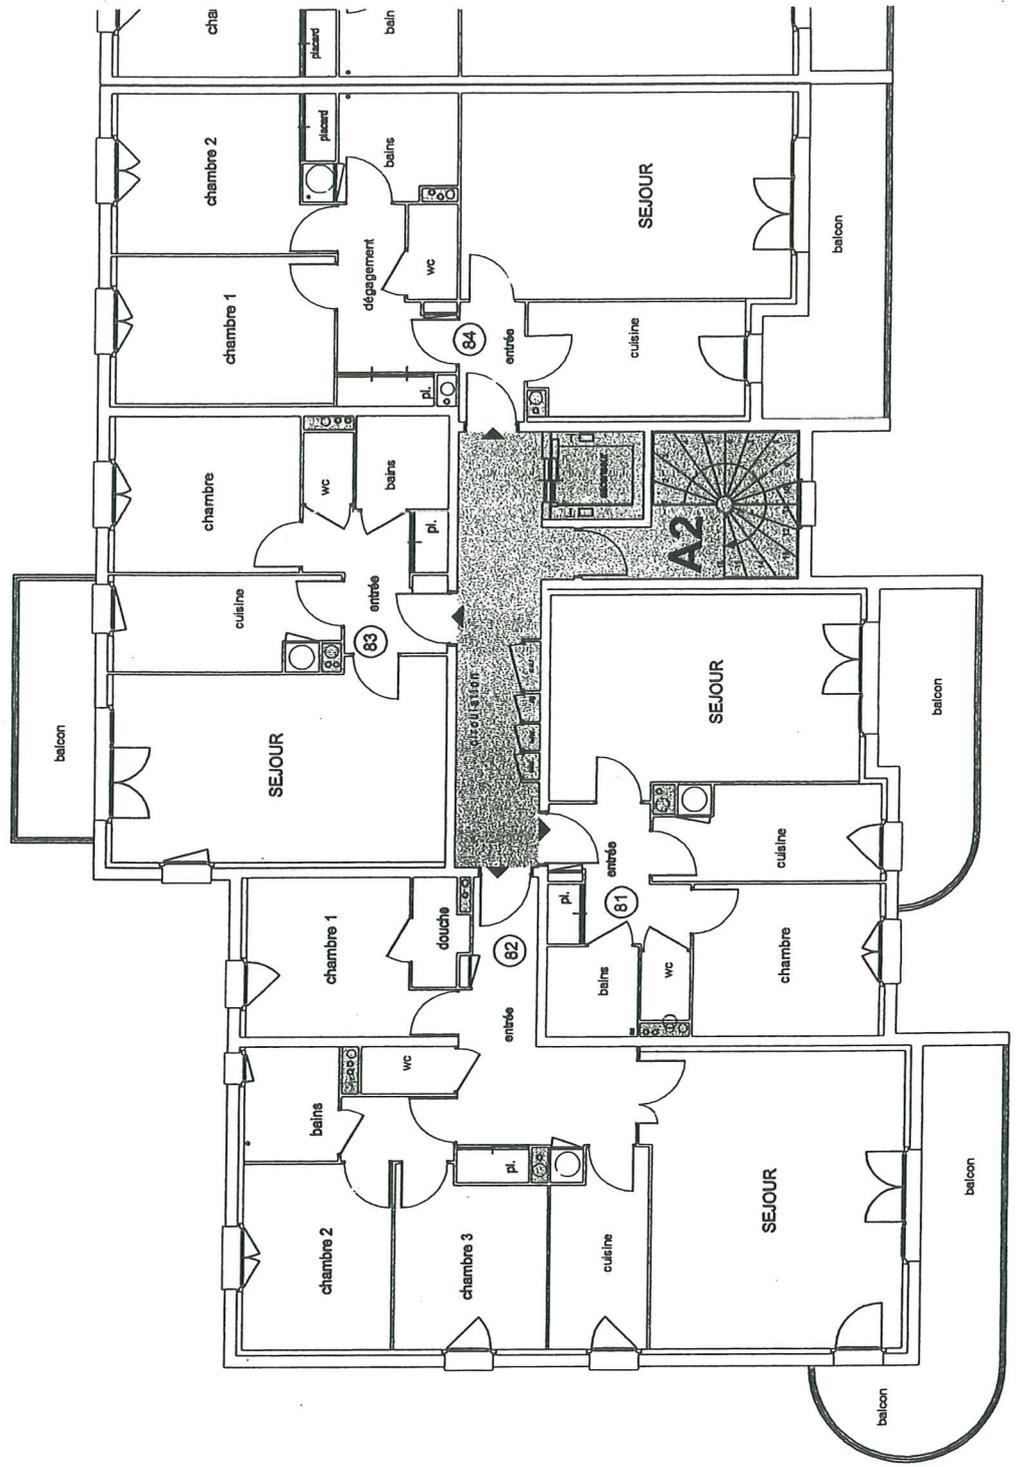


**BATIMENT A**  
**4 ème ETAGE**  
**( Partie est )**  
**Echelle : 1 / 100e**

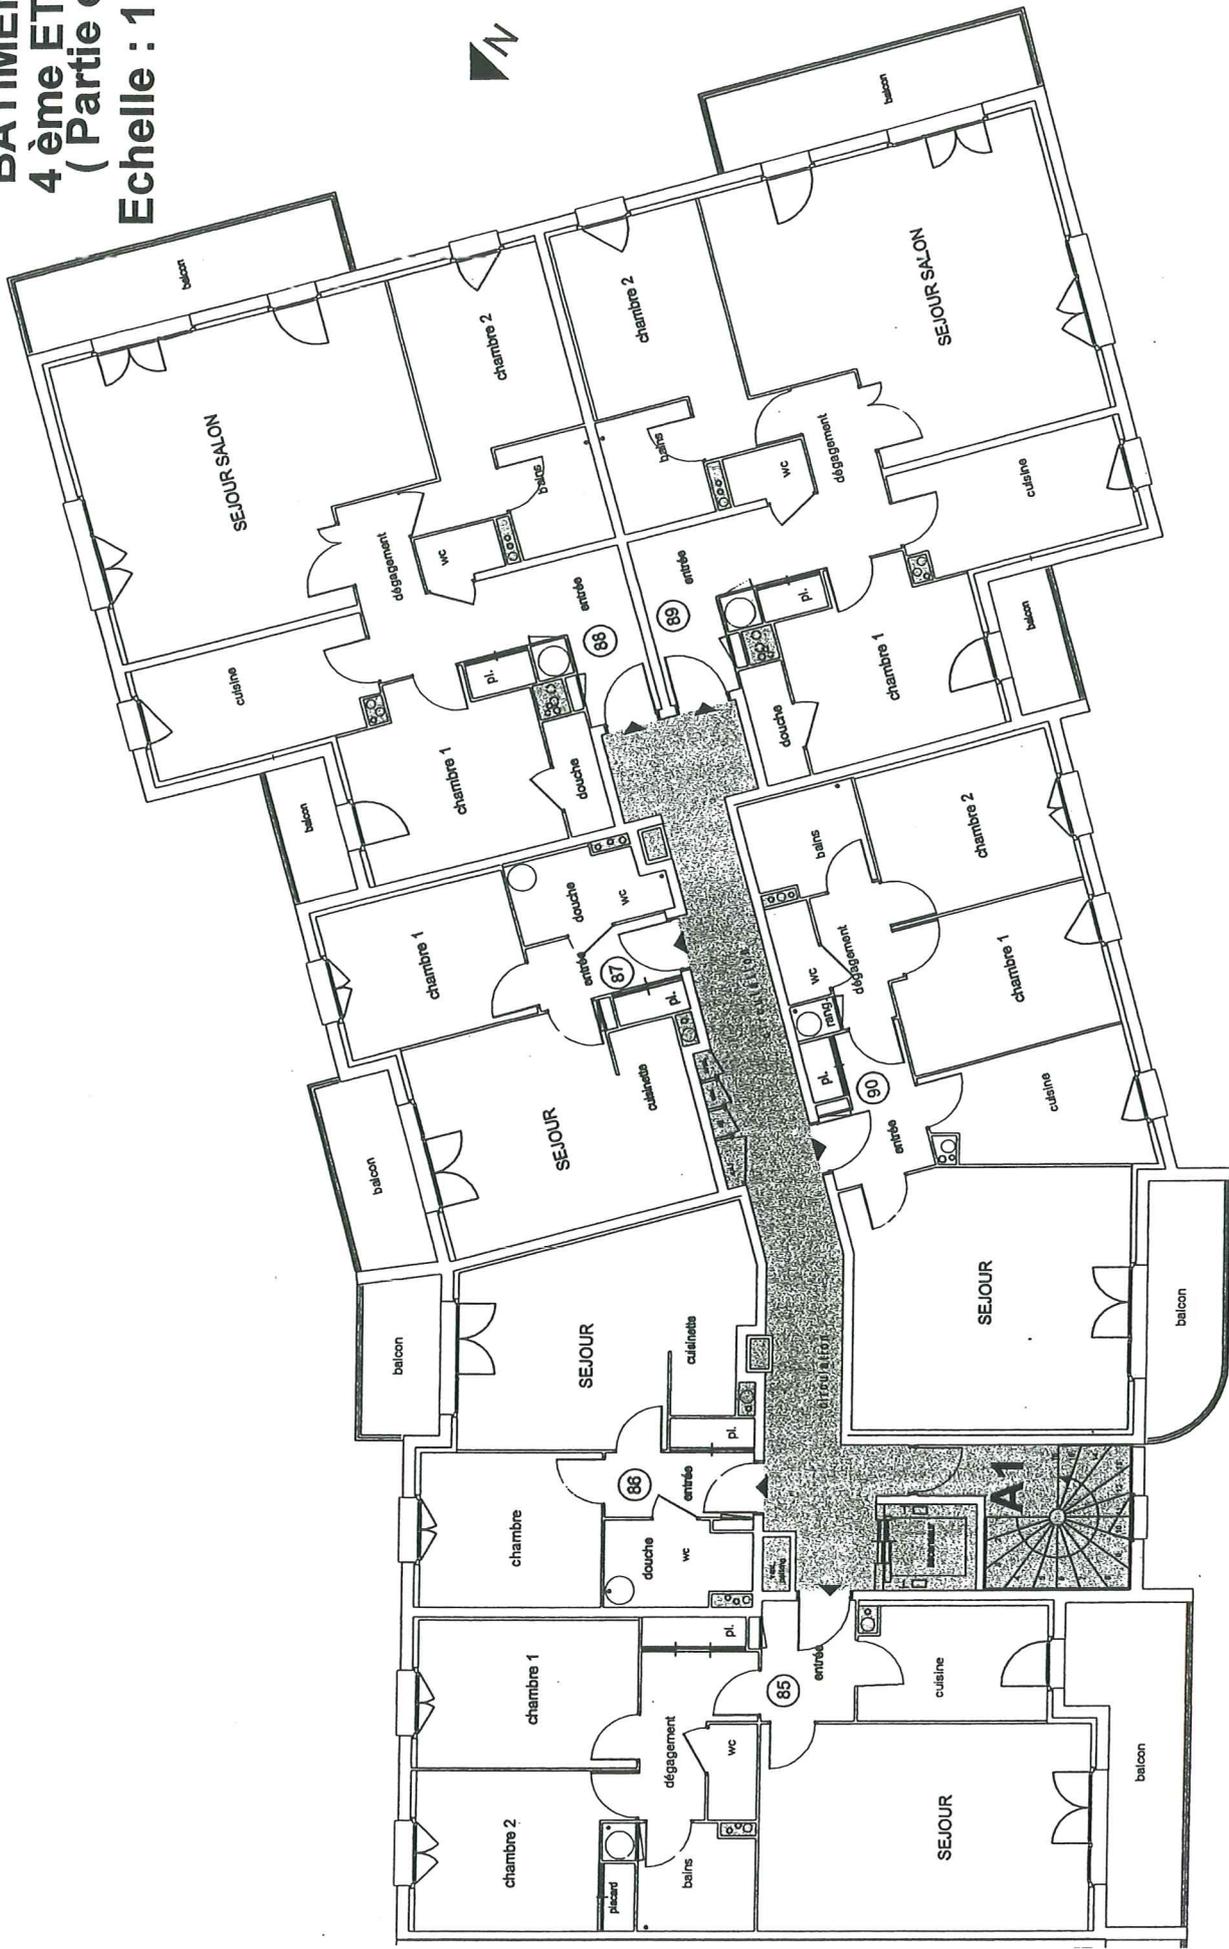


**BATIMENT A**  
**5 ème ETAGE**  
**( Partie Ouest )**  
**Echelle : 1 / 100e**

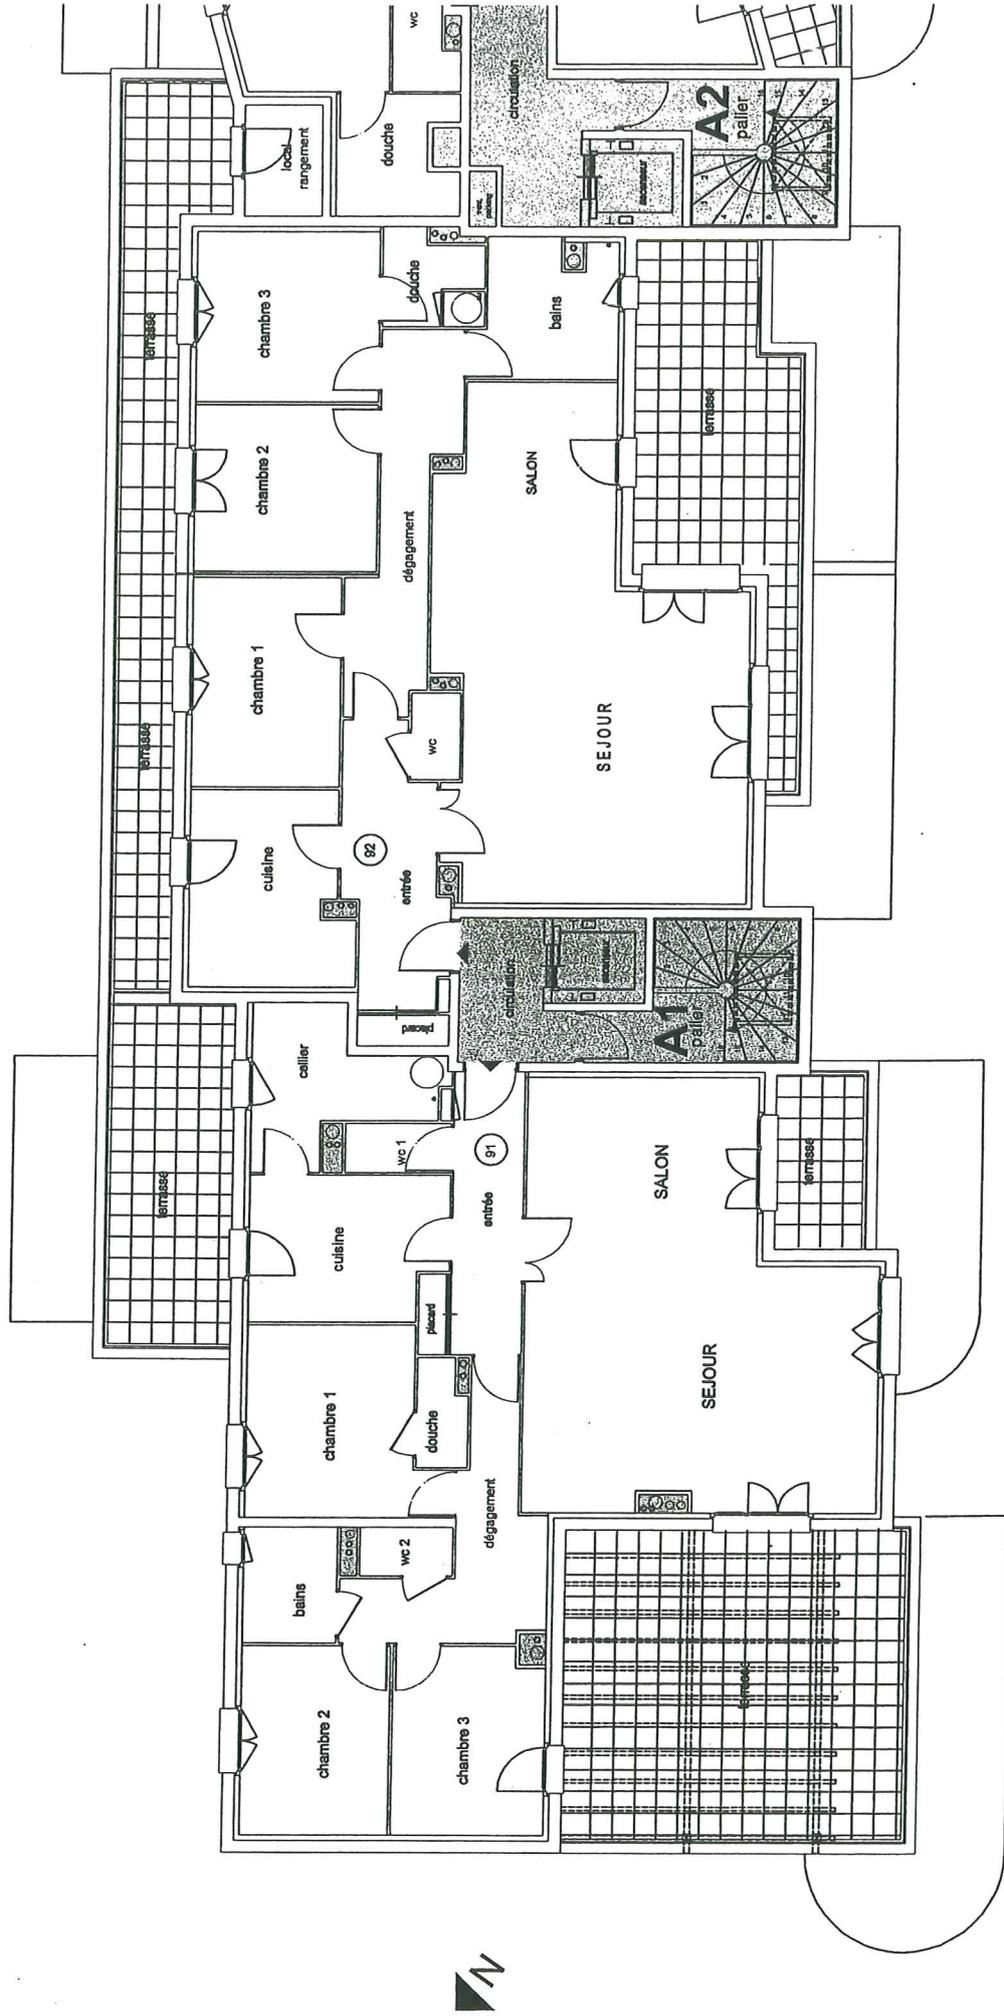


**BATIMENT A**  
**5 ème ETAGE**  
**( Partie est )**  
**Echelle : 1 / 100e**

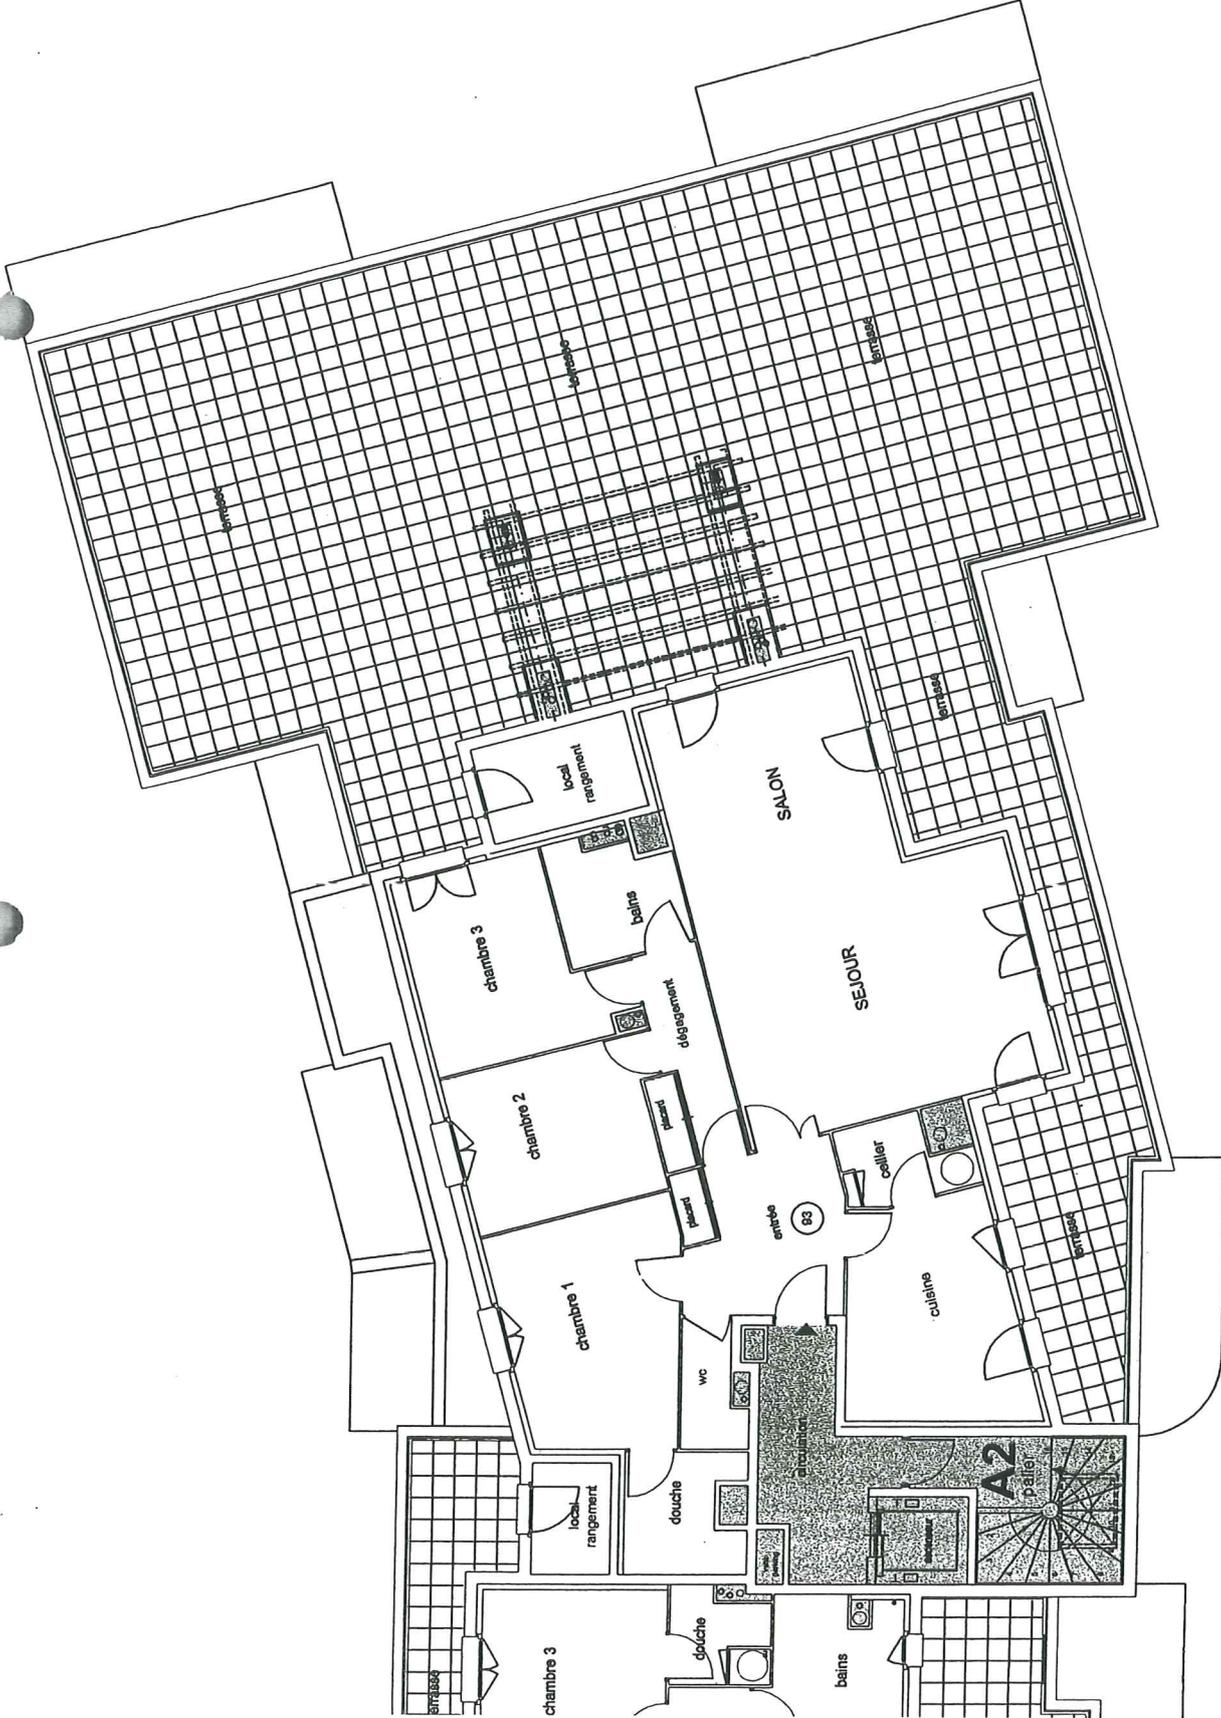

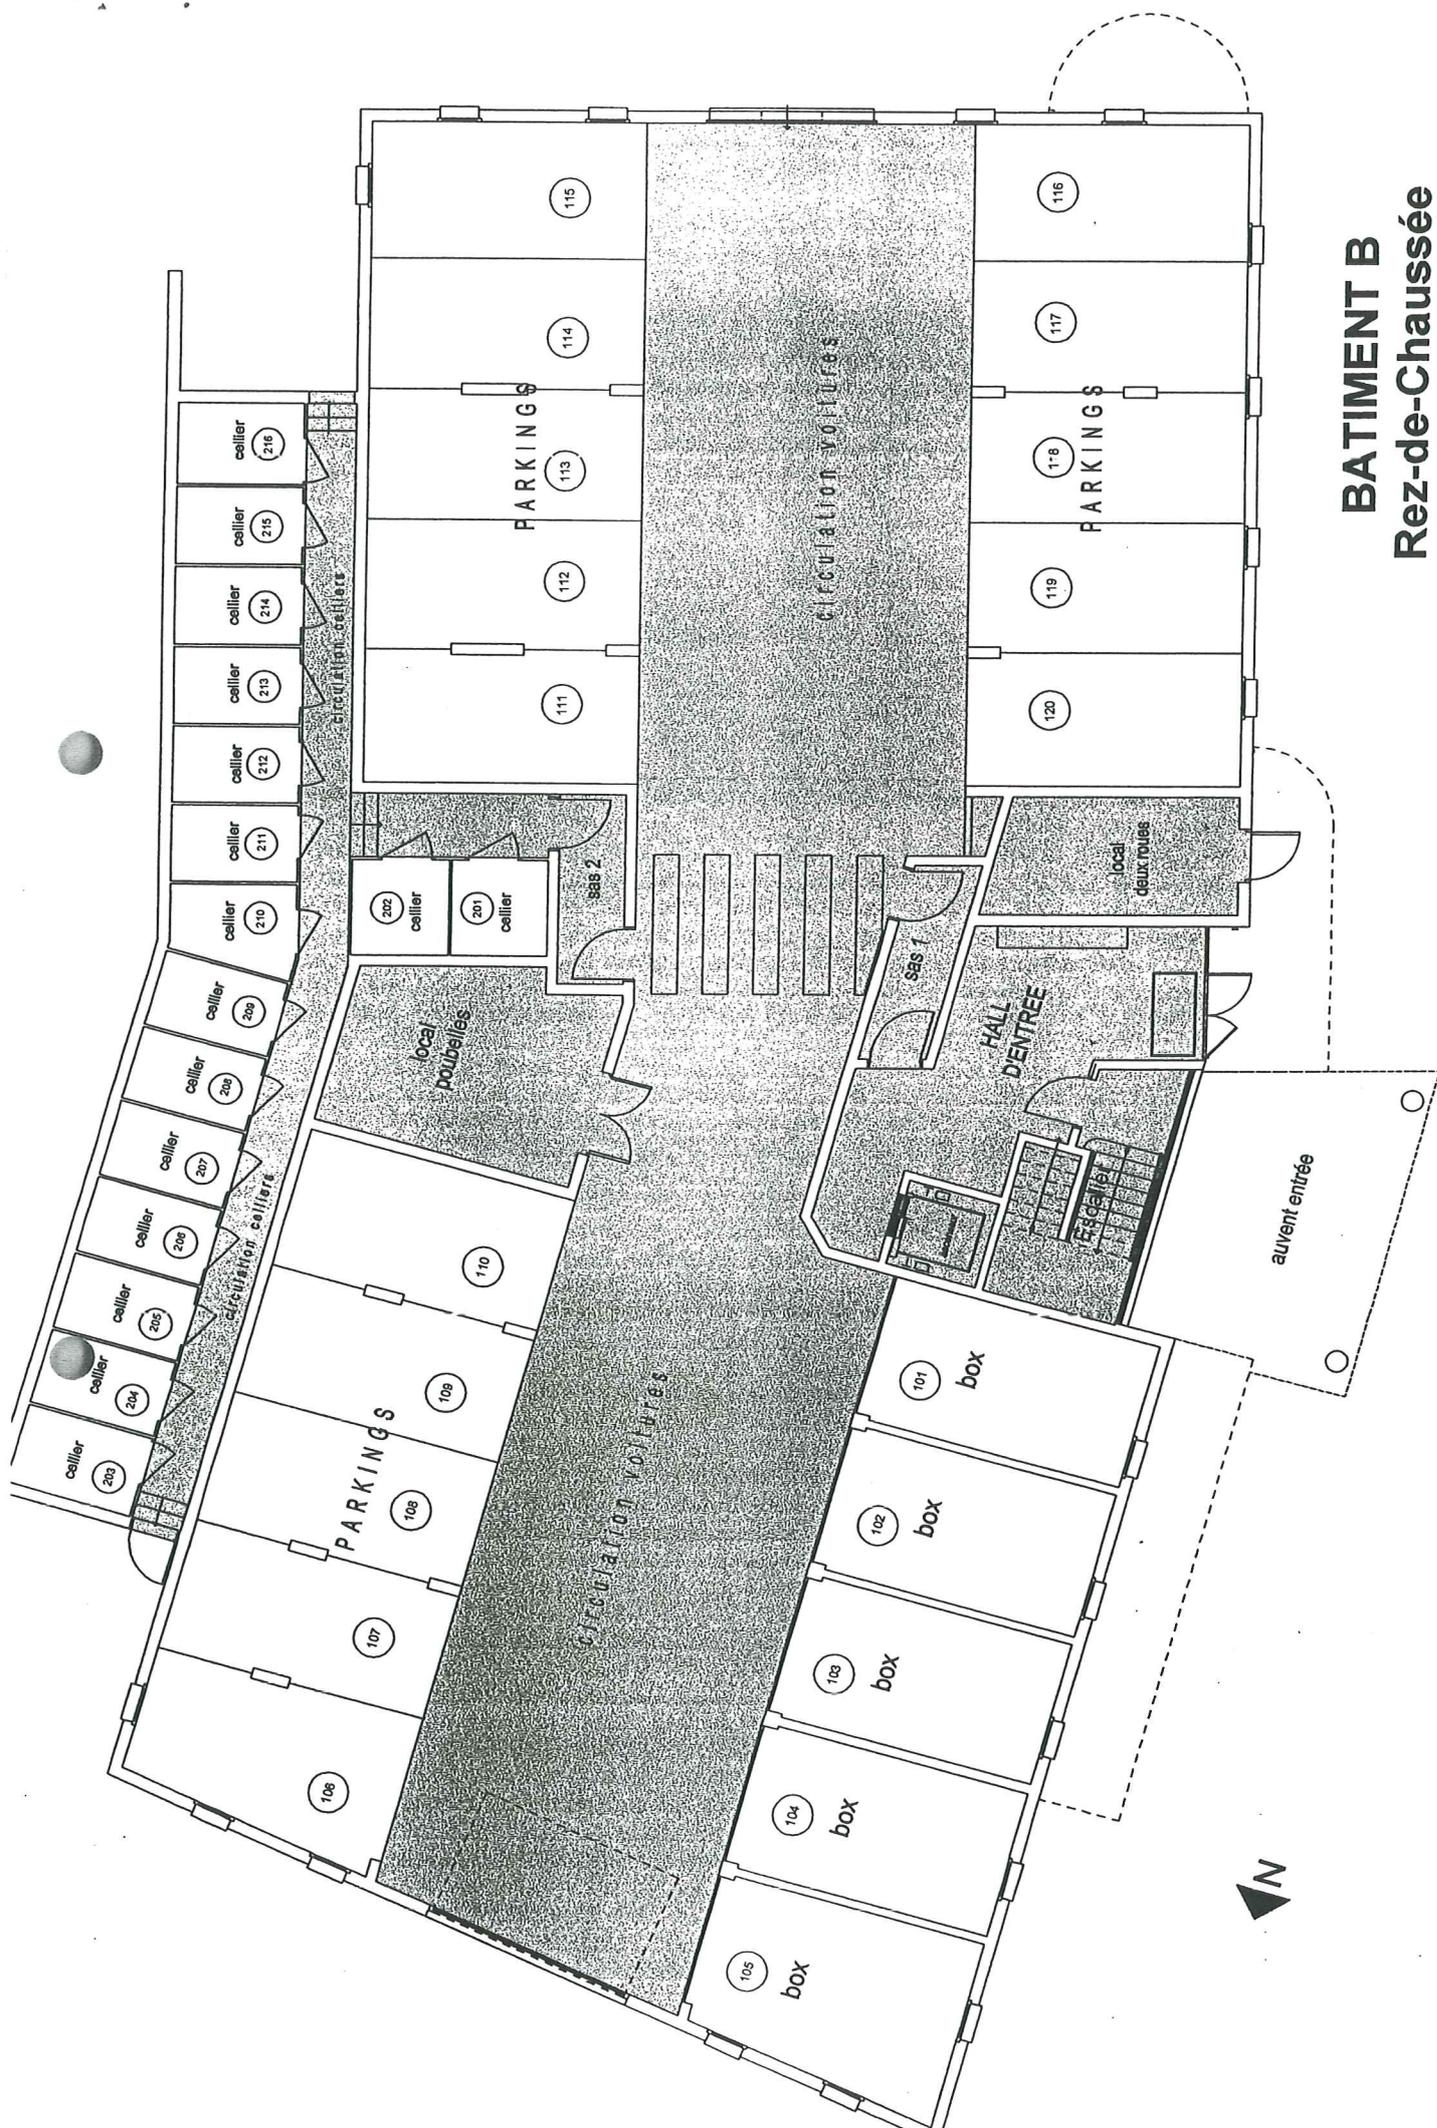


**BATIMENT B**  
**Rez-de-Chaussée**  
**Echelle : 1/100e**

21 MARS 2002

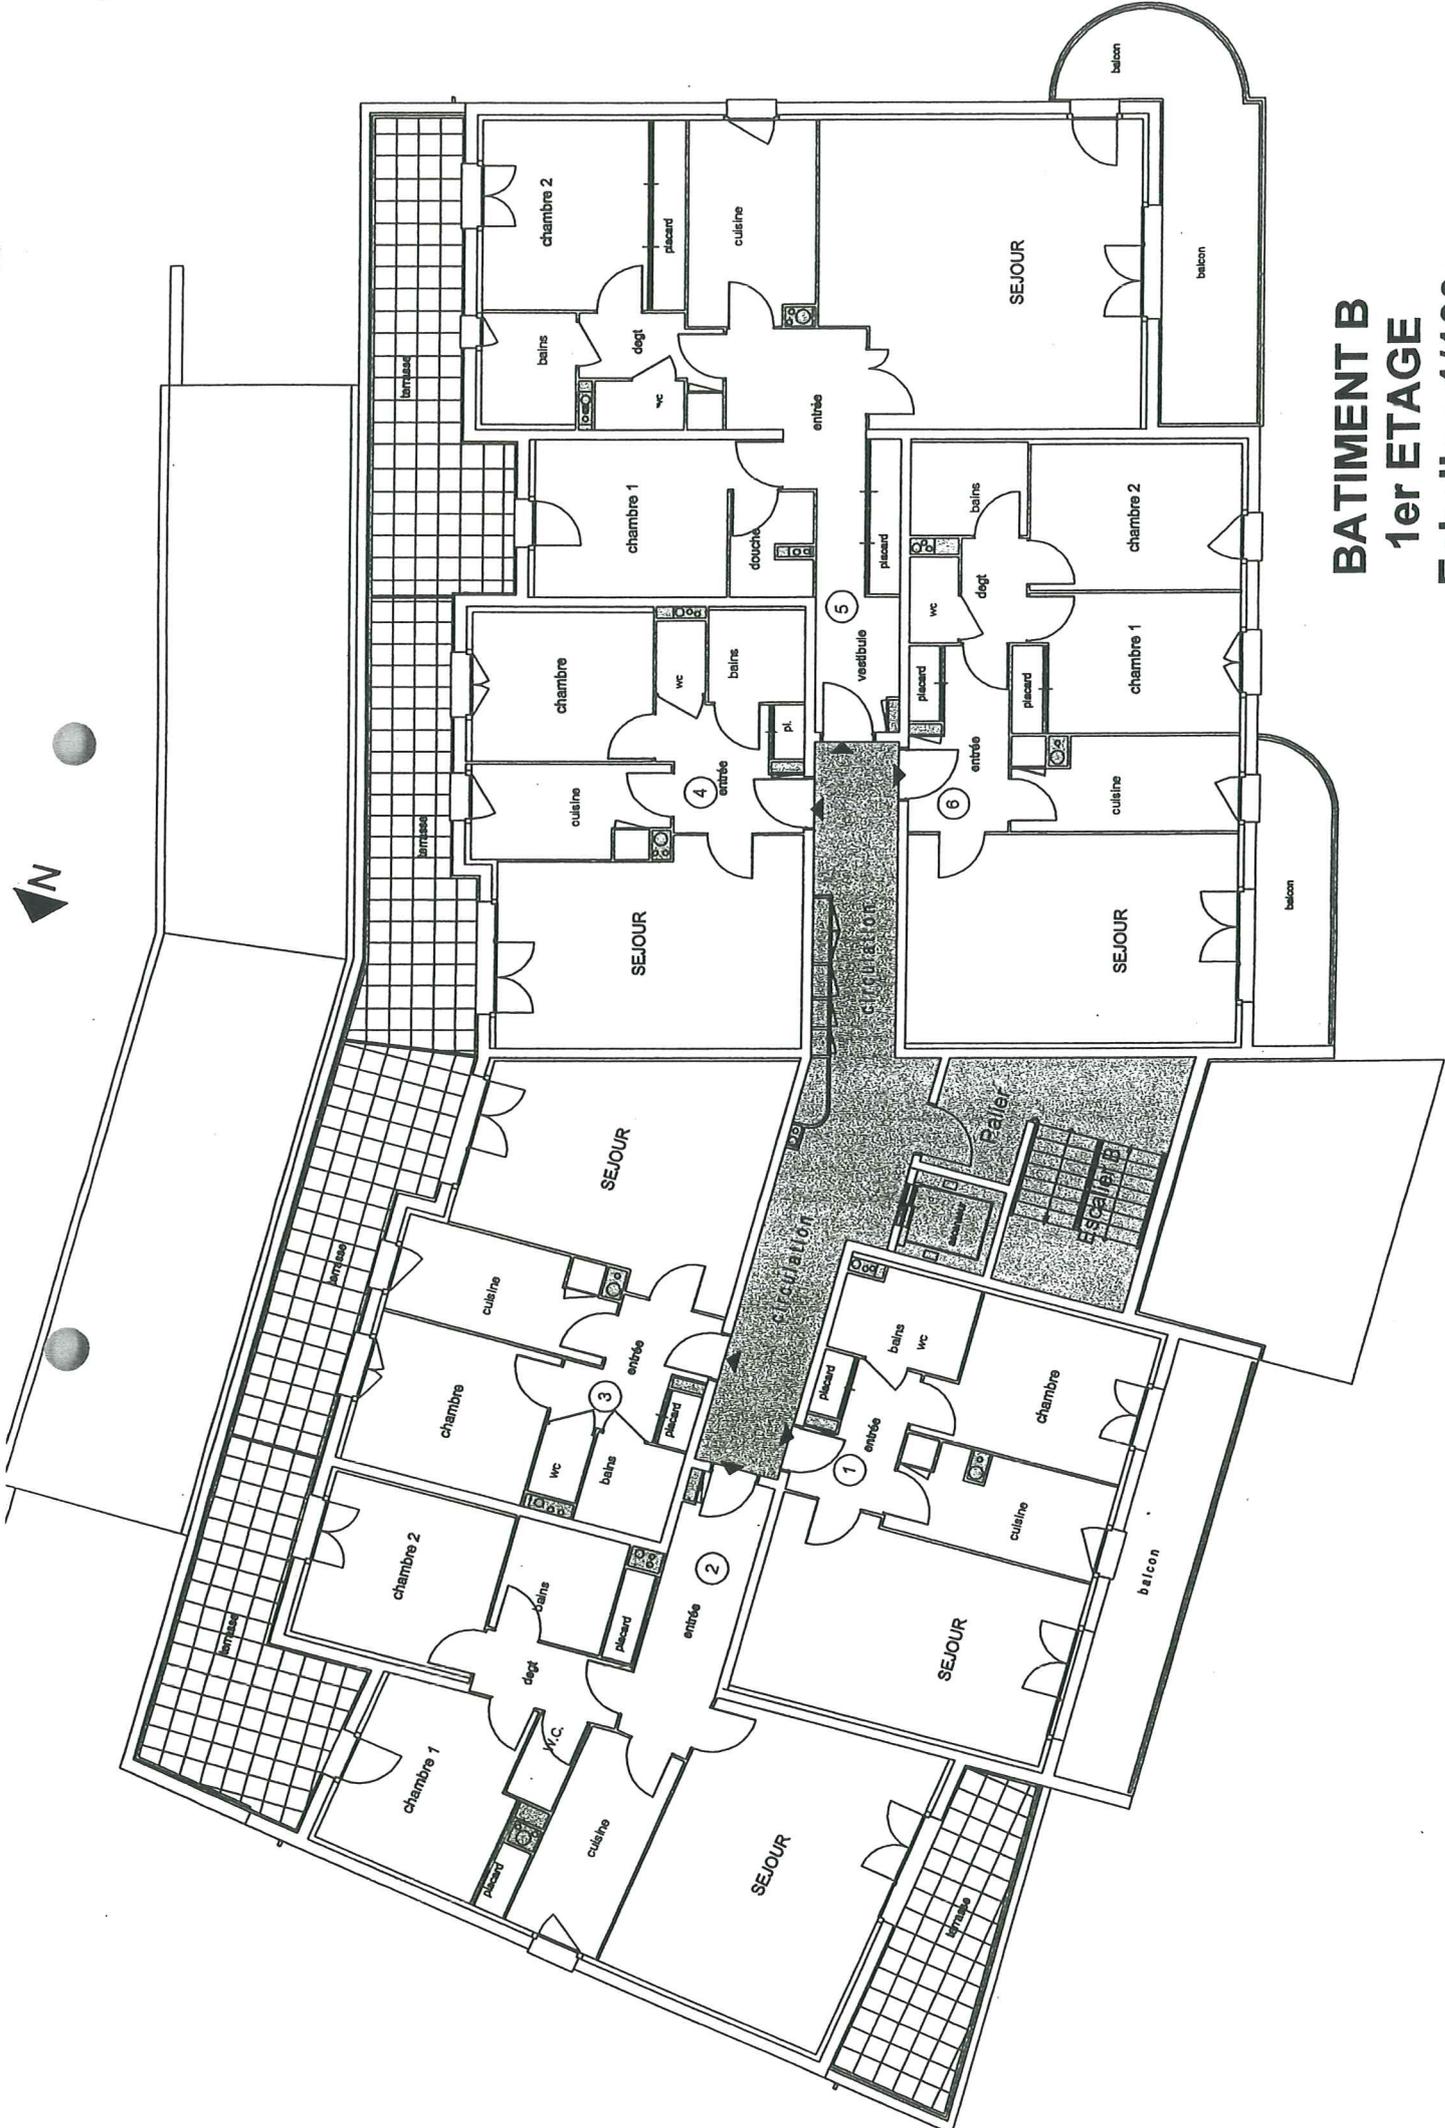


**BATIMENT B**  
**1er ETAGE**  
**Echelle : 1/100e**


**BATIMENT B**  
**2ème ETAGE**  
**Echelle : 1/100e**

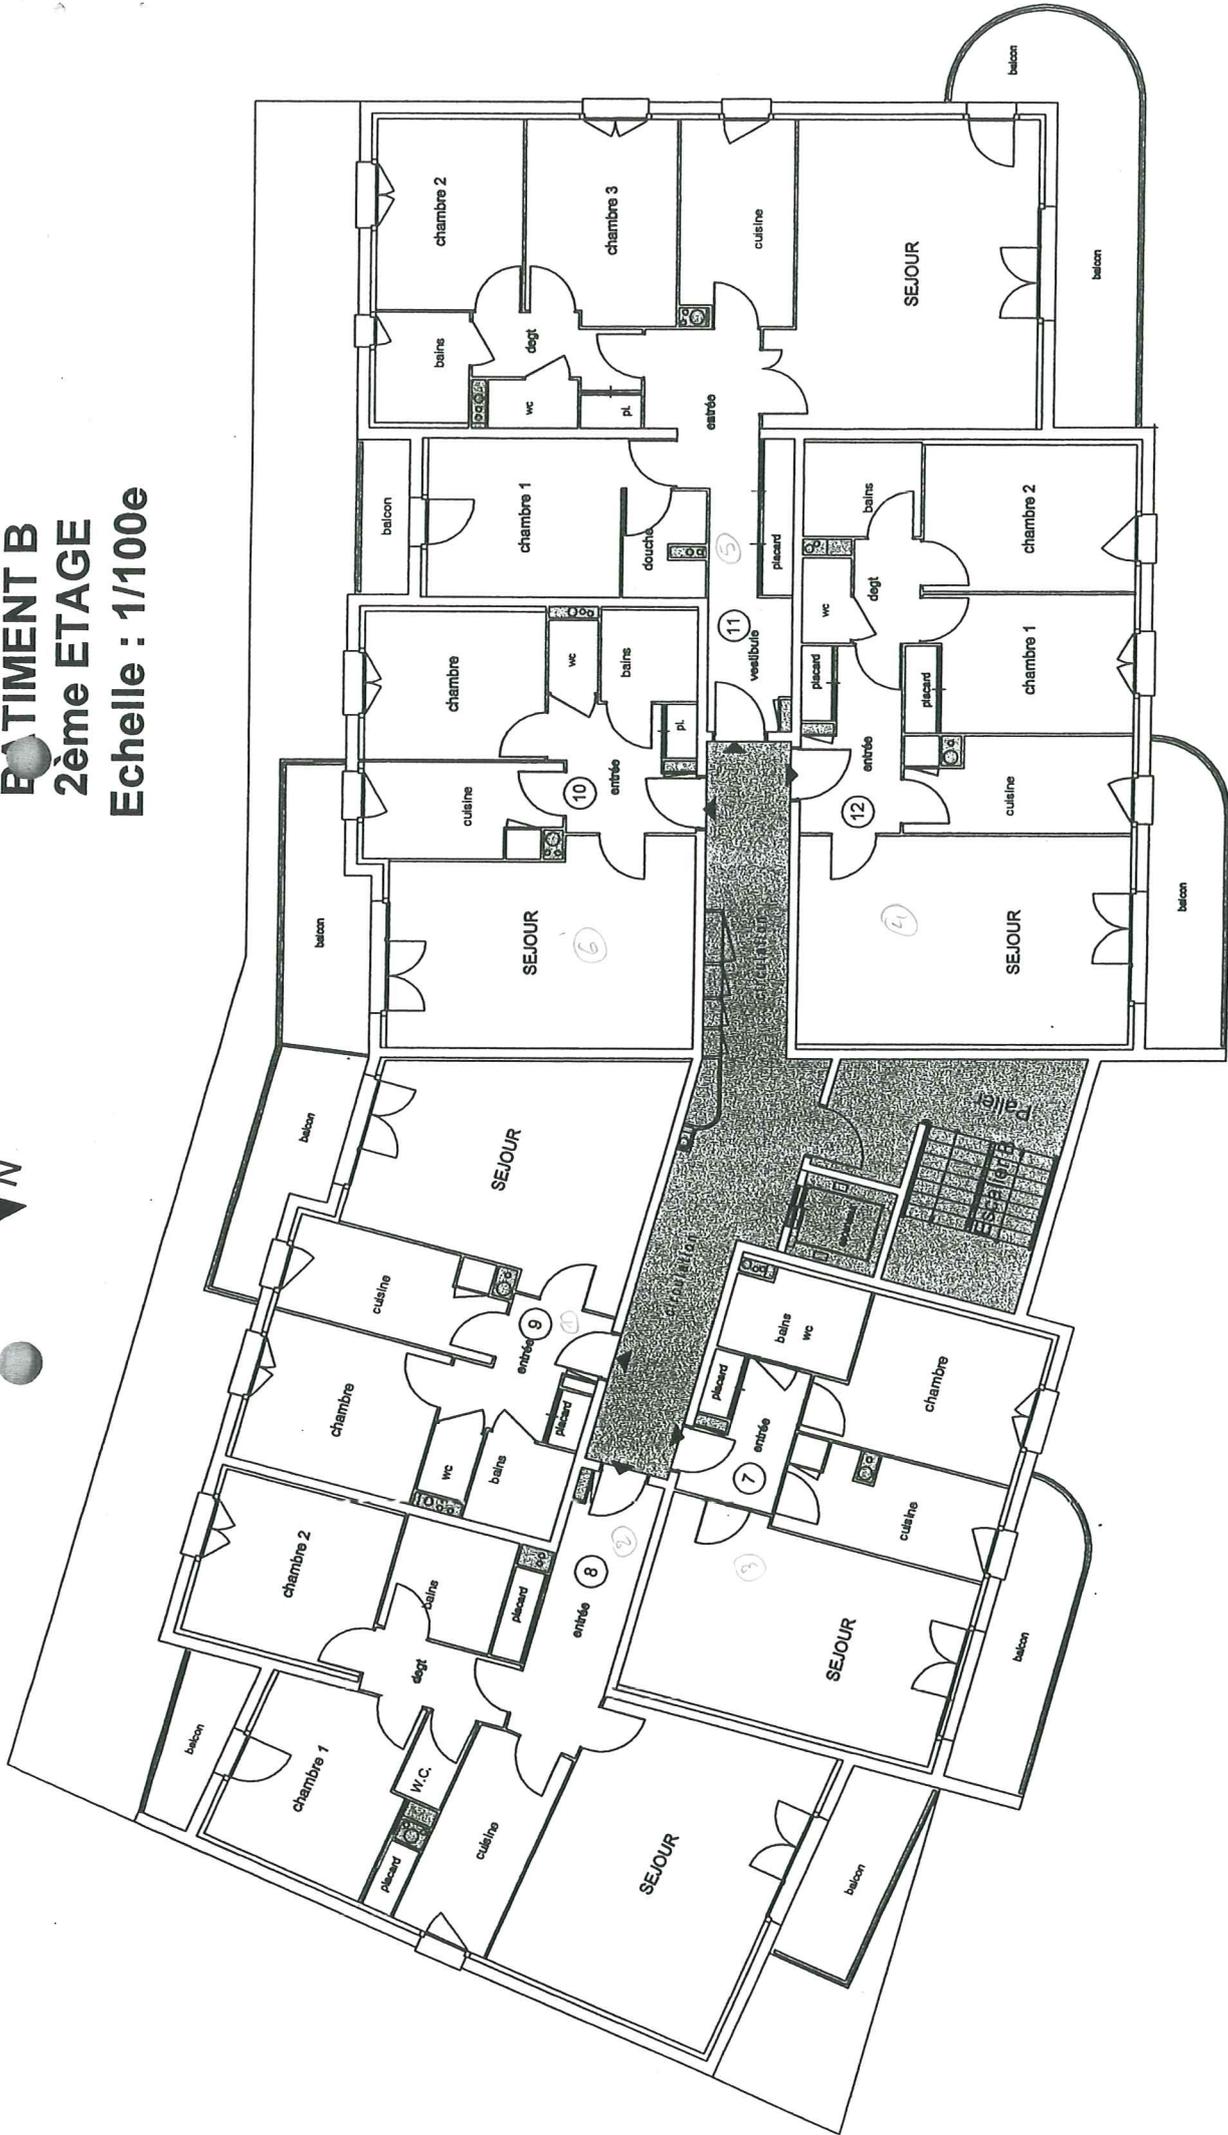

**BATIMENT B**  
**3ème ETAGE**  
**Echelle : 1/100e**

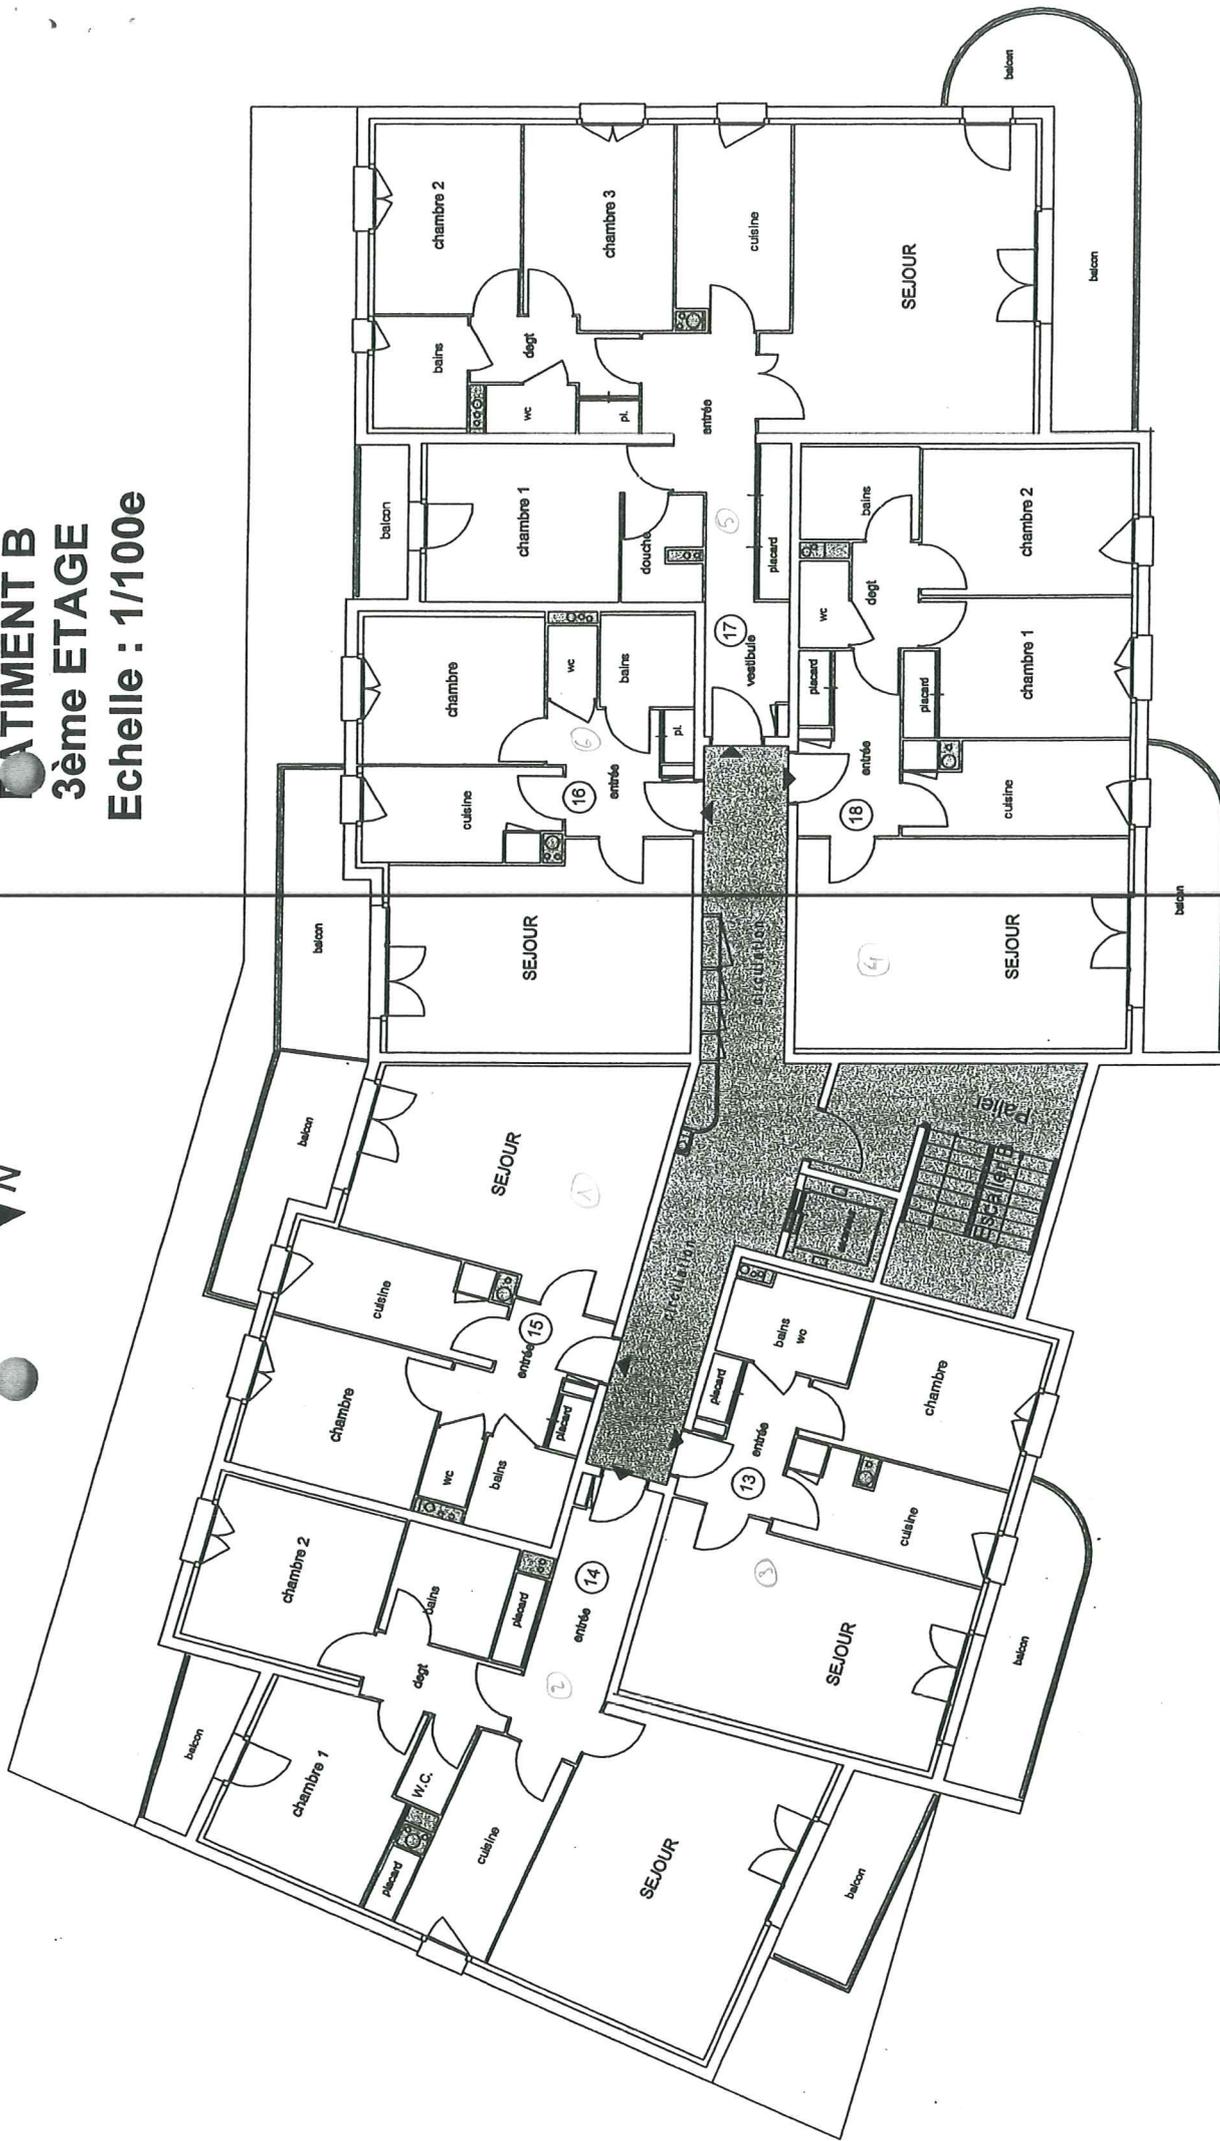

**BATIMENT B**  
**4ème ETAGE**  
**Echelle : 1/100e**

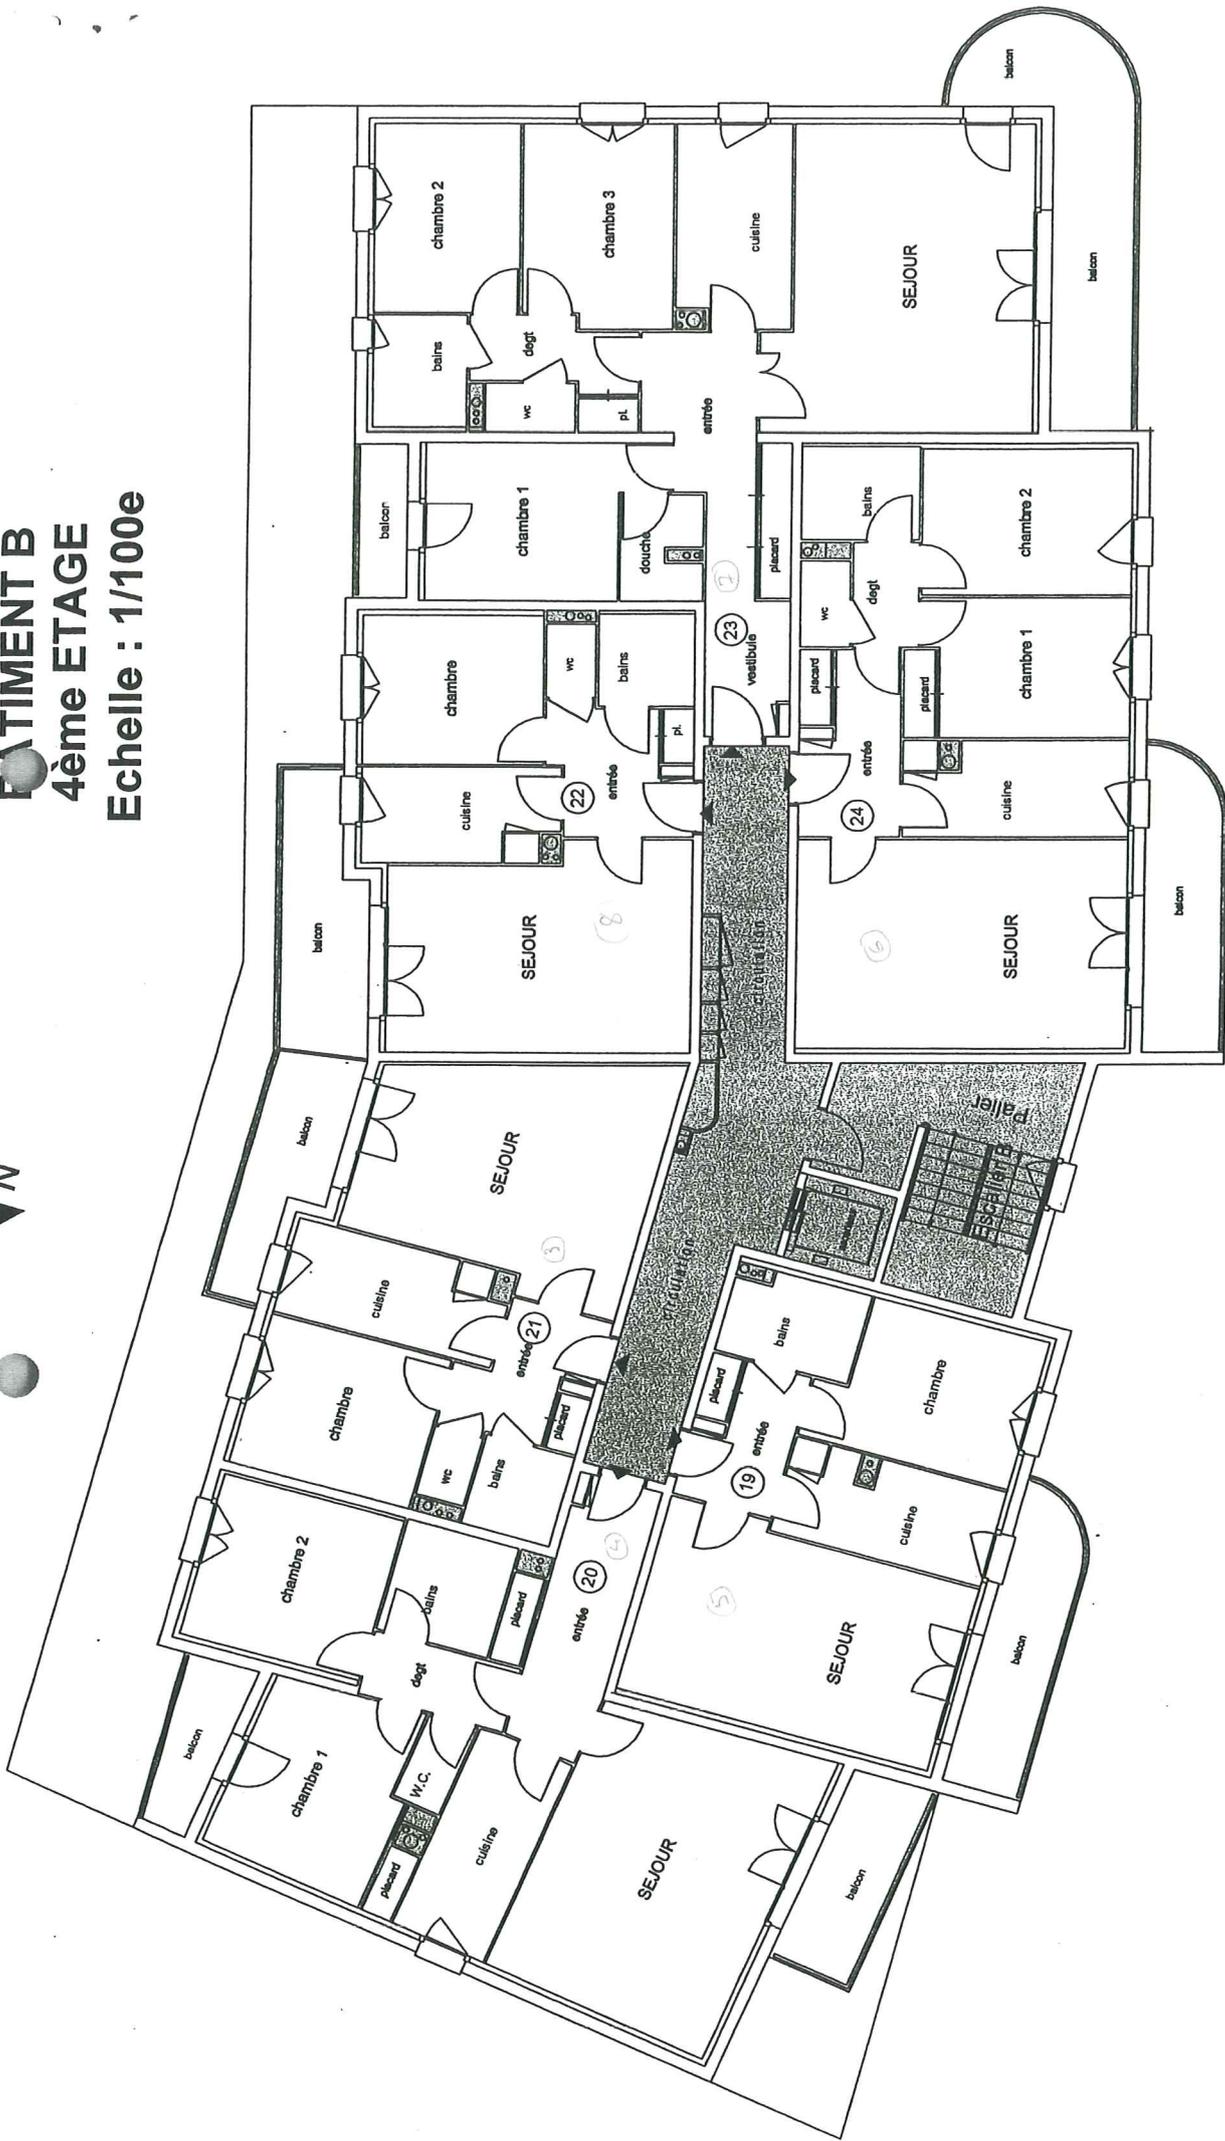

**BATIMENT B**  
**5ème ETAGE**  
**Echelle : 1/100e**

